


zur Baulinienänderung
am O.W. 17

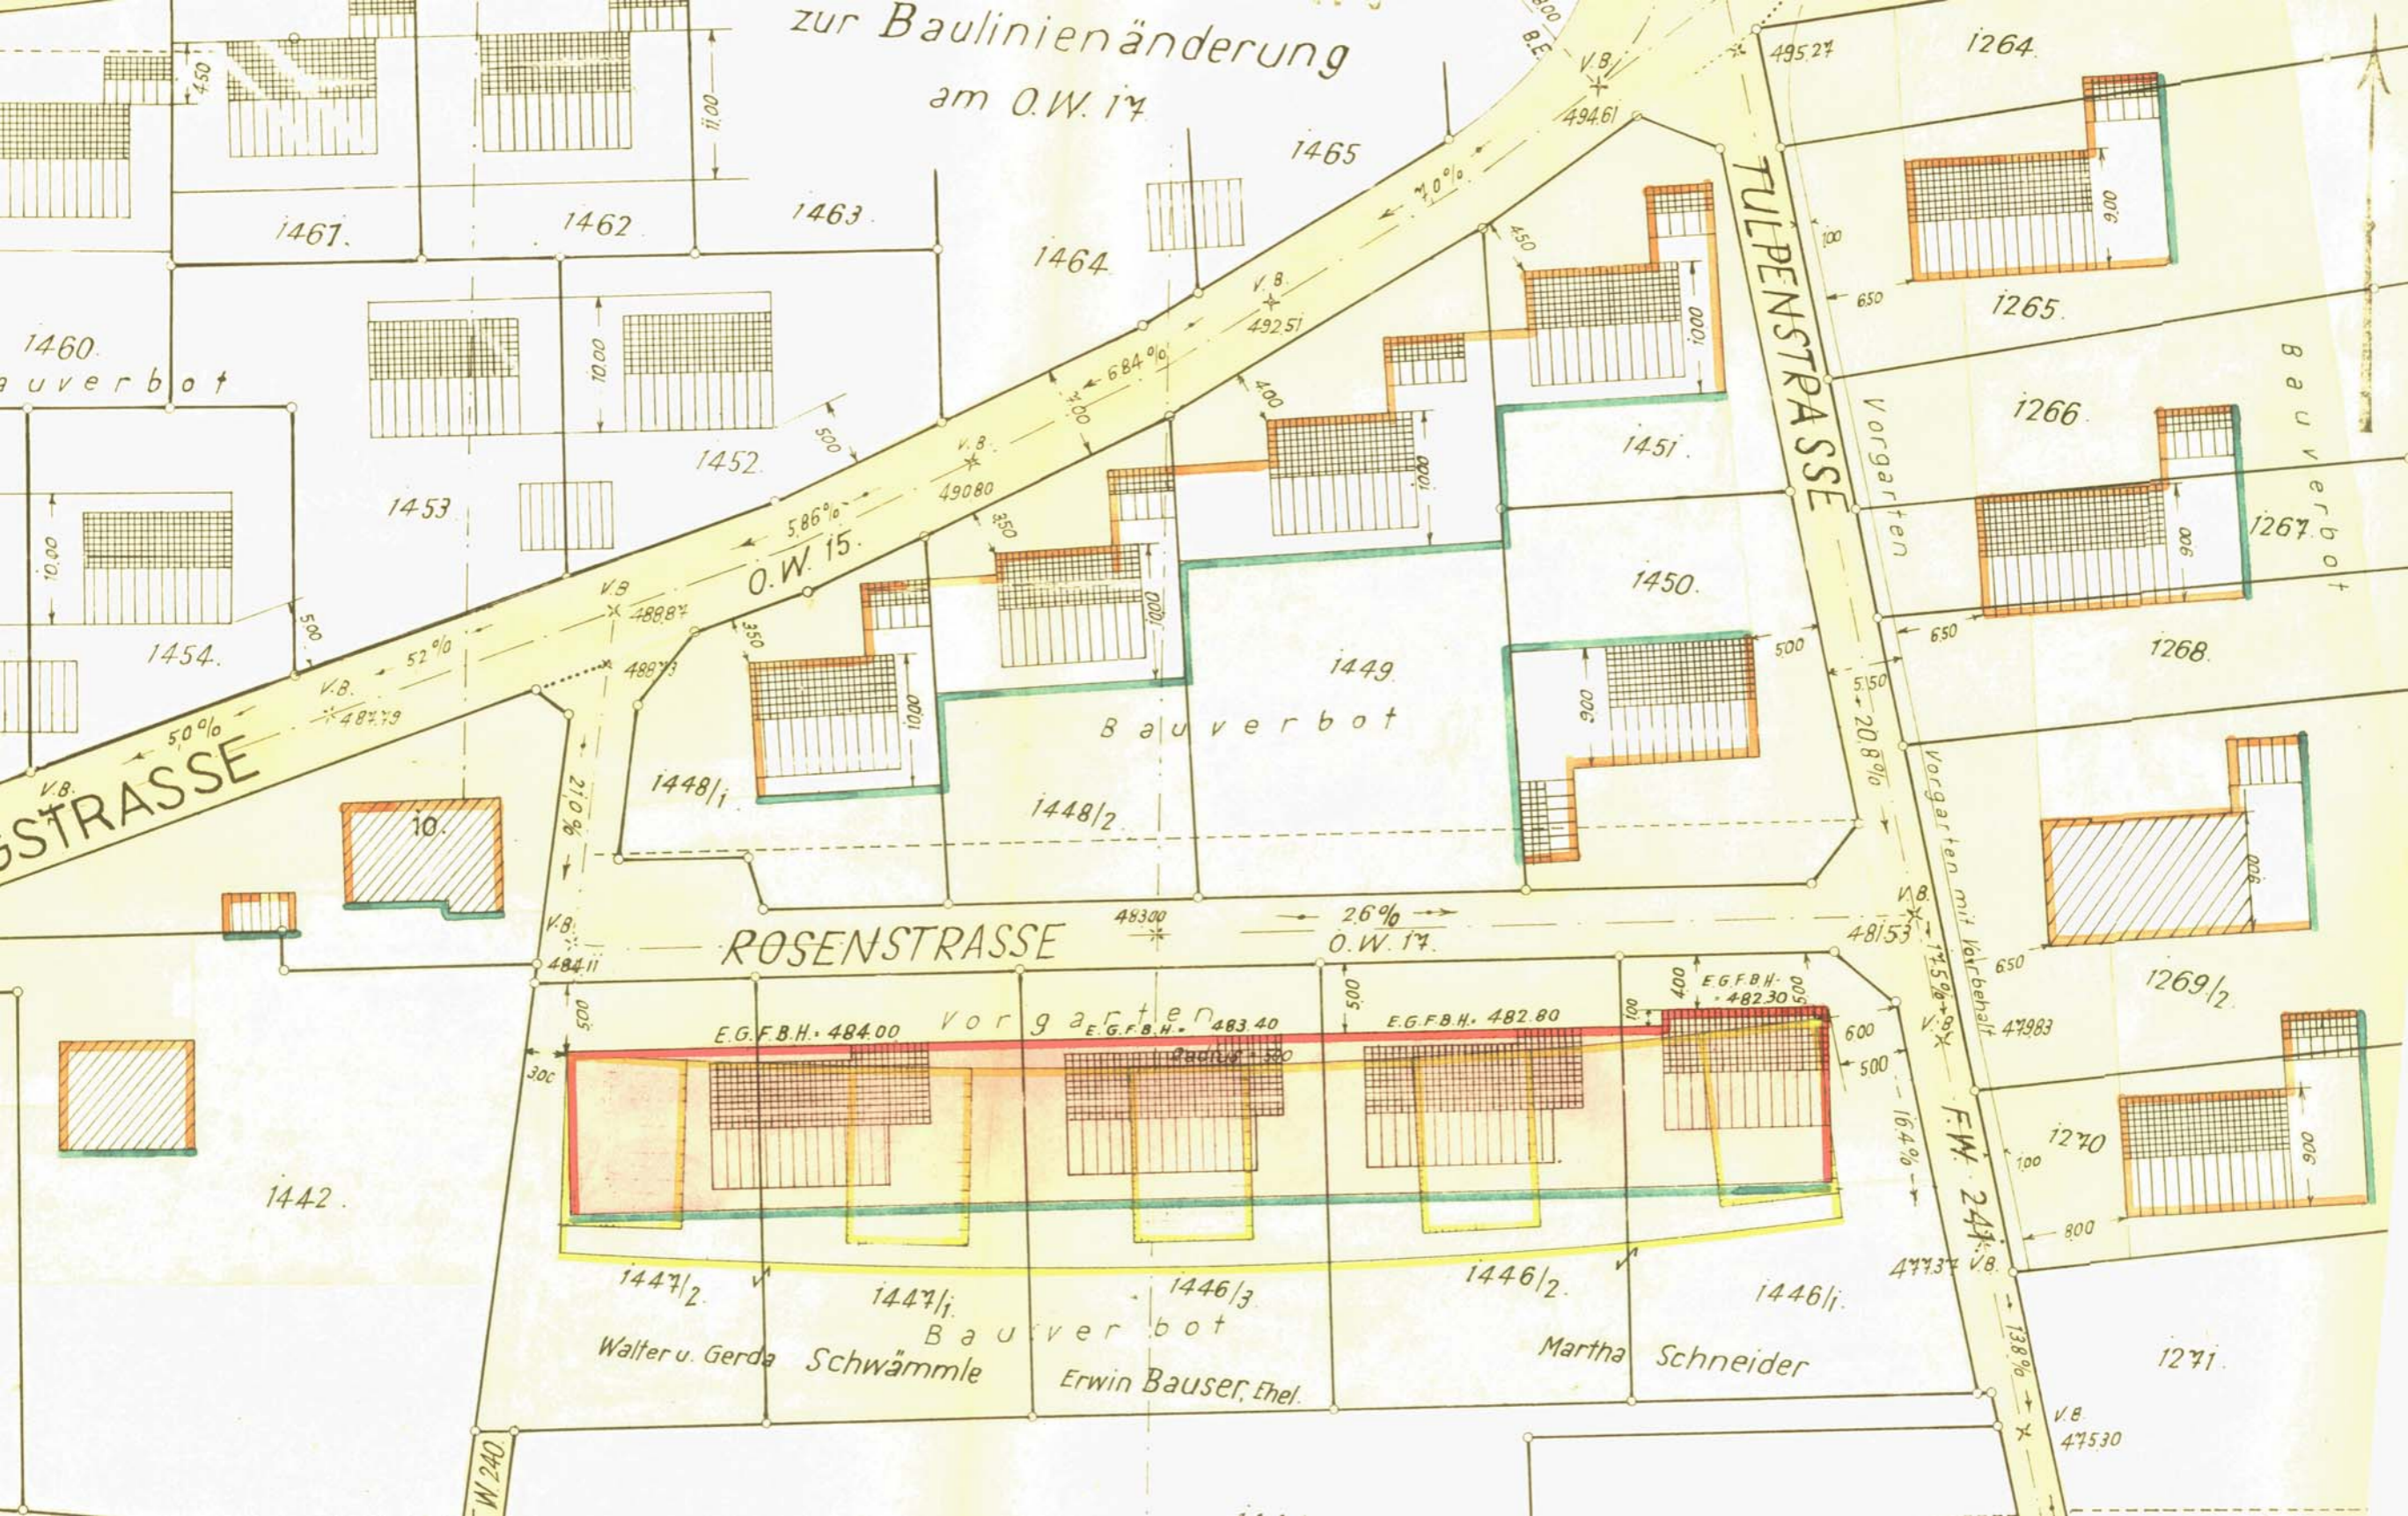

TULPENSTRASSE

STRASSE

ROSENSTRASSE

O.W. 15

O.W. 17

Walter u. Gerda

Schwämmle

Erwin Bauser, Ehel.

Martha Schneider

F.W. 241

Bauverbot

Bauverbot

Bauverbot

W 240