



"Schiller Areal Simmozheim" Haus 1

Ansicht Süd

Vorabzug

MASS-STAB	1:100	GEZEICHNET	jbo
FORMAT	DIN A2 (594mm x 420mm)	DATUM PLANUNG	29.09.2022

ÜBERSICHT




PLAN-NUMMER

BGS

AN-02

PROJEKT-NUMMER

18-09-01

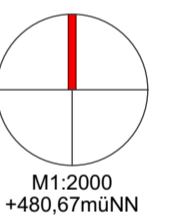

DIPL.ING.
HANSJÖRK SCHNECK
FREIER ARCHITEKT GMBH
geschäftsführender Gesellschafter
#Planer:in Kompletter Name
Dipl.-Ing.-(FH)
Freier Architekt


BÜRO LEONBERG
BÖBLINGER STR. 13
71229 LEONBERG
TEL.: 07152 / 9763-0
FAX.: 07152 / 9763-23
E-MAIL: architekten@schneck.de



DATUM	ANERKANNT BAUHERR Baugenossenschaft Sindelfingen	GEFERTIGT ARCHITEKT #Planer:in Kompletter Name Dipl.-Ing.-(FH) Freier Architekt
-------	---	---

PROJEKT Wohnhaus mit Gewerbefläche und Untergeschoss
Schillerareal - #Flurstück
75397 Simmozheim

BAUHERR Baugenossenschaft Sindelfingen
Rathausplatz 5
71063 Sindelfingen

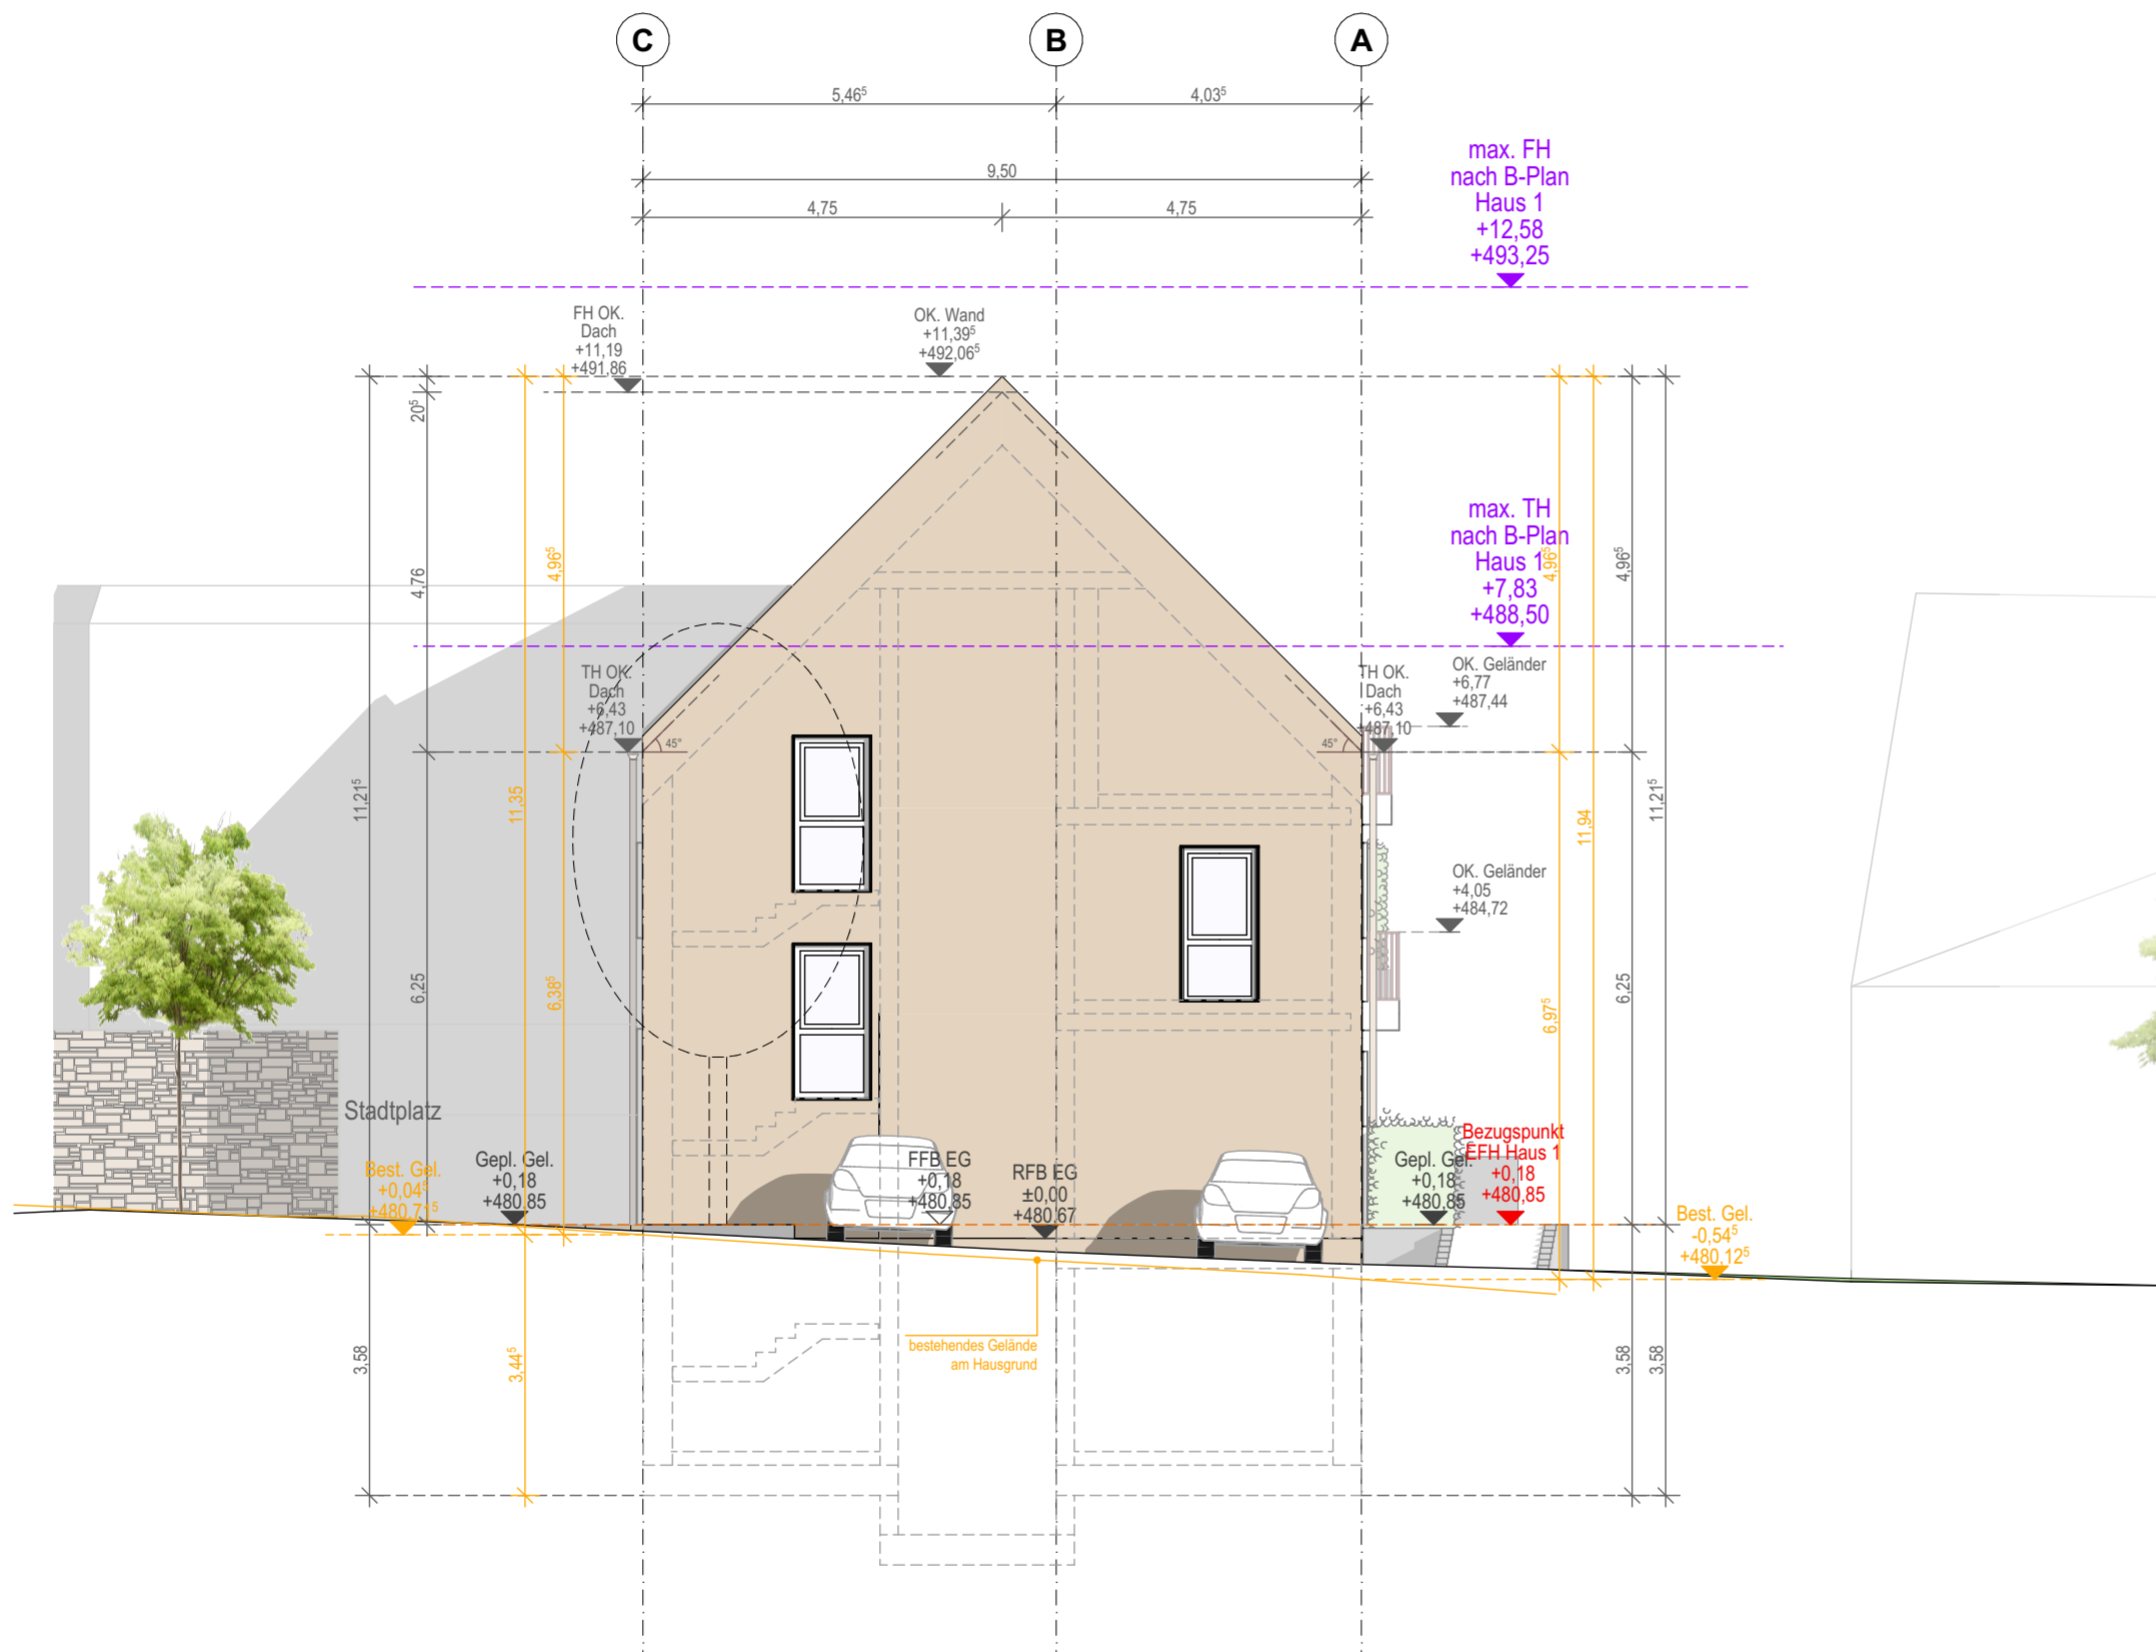

"Schiller Areal Simmozheim" Haus 1

Ansicht West

Vorabzug

MASS-STAB	1:100	GEZEICHNET	jbo
FORMAT	DIN A2 (594mm x 420mm)	DATUM PLANUNG	29.09.2022

ÜBERSICHT




DATUM	ANERKANNT BAUHERR Baugenossenschaft Sindelfingen	GEFERTIGT ARCHITEKT #Planer:in Kompletter Name Dipl.-Ing.-(FH) Freier Architekt
-------	---	---

PROJEKT Wohnhaus mit Gewerbefläche und Untergeschoss
Schillerareal - #Flurstück
75397 Simmozheim

BAUHERR Baugenossenschaft Sindelfingen
Rathausplatz 5
71063 Sindelfingen


PLAN-NUMMER	BGS
	AN-03
PROJEKT-NUMMER	18-09-01

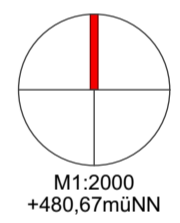

DIPL.ING.
HANSJÖRK SCHNECK
FREIER ARCHITEKT GMBH
geschäftsführender Gesellschafter
#Planer:in Kompletter Name
Dipl.-Ing.-(FH)
Freier Architekt

BÜRO LEONBERG
BÖBLINGER STR. 13
71229 LEONBERG
TEL.: 07152 / 9763-0
FAX.: 07152 / 9763-23
E-MAIL: architekten@schneck.de



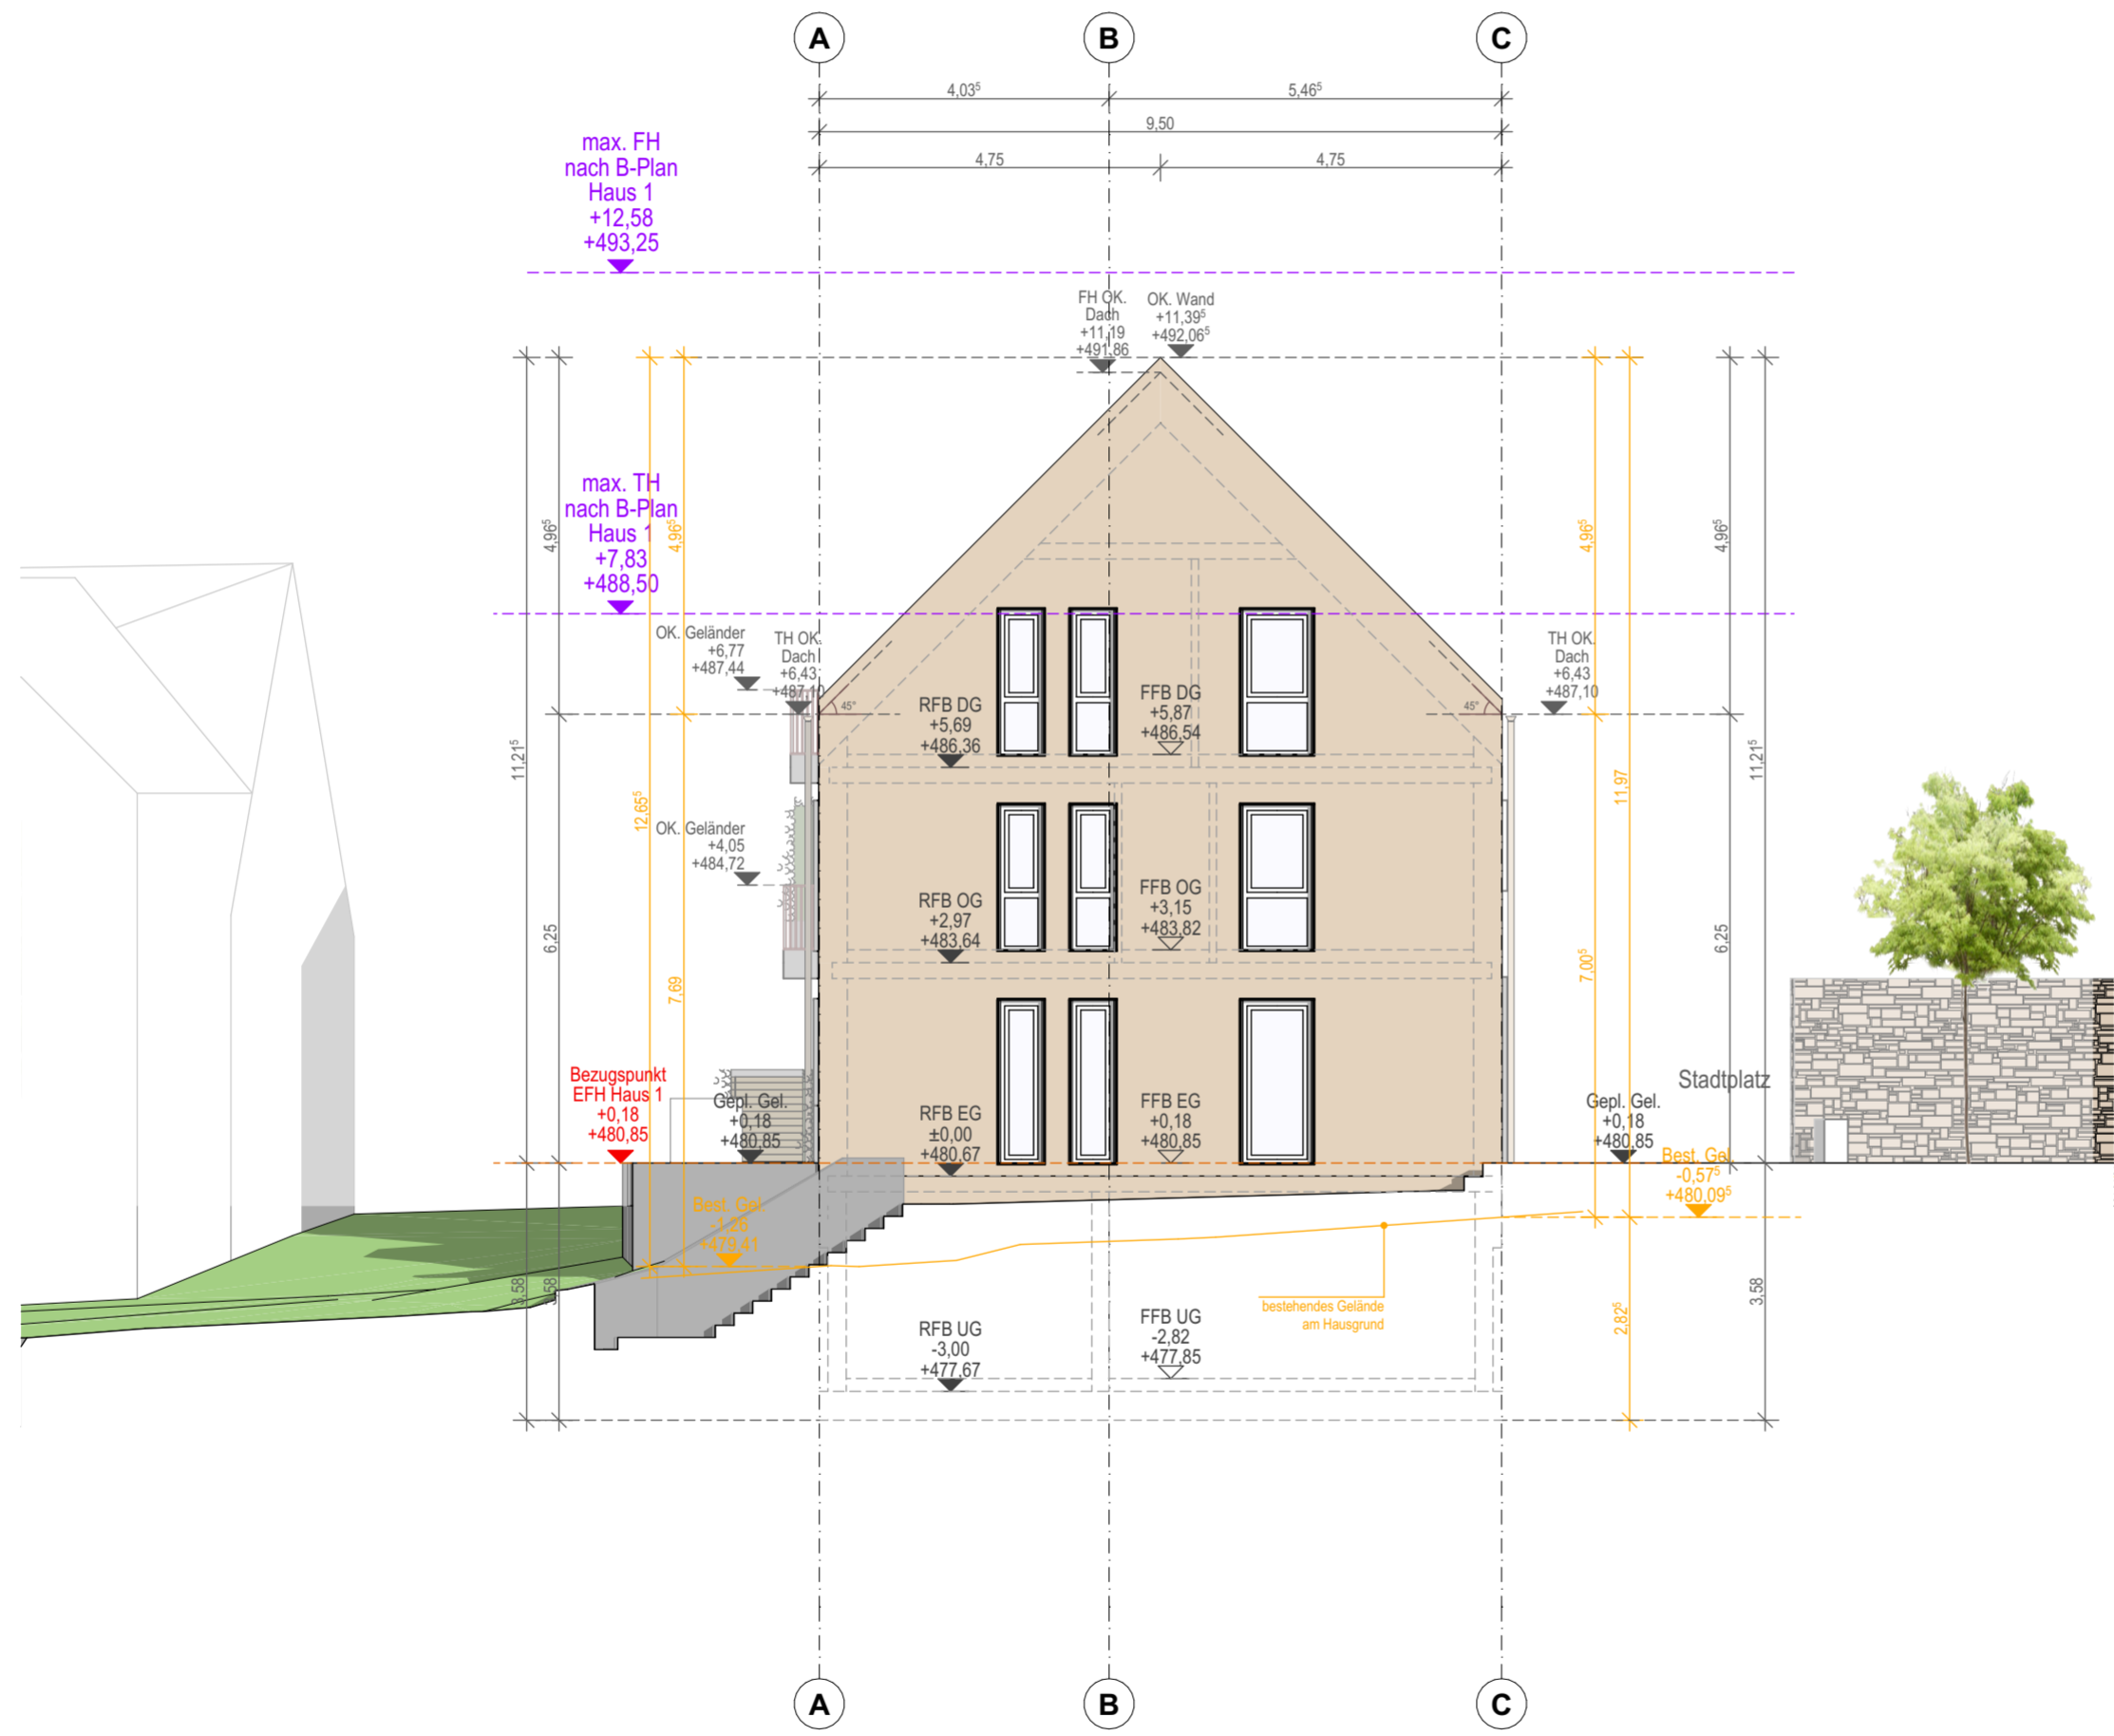


"Schiller Areal Simmozheim" Haus 1

Ansicht
Ost

Vorabzug

MASS-STAB	1:100	GEZEICHNET	jbo
FORMAT	DIN A2 (594mm x 420mm)	DATUM PLANUNG	29.09.2022


PLAN-NUMMER	BGS
PROJEKT-NUMMER	AN-04
	18-09-01

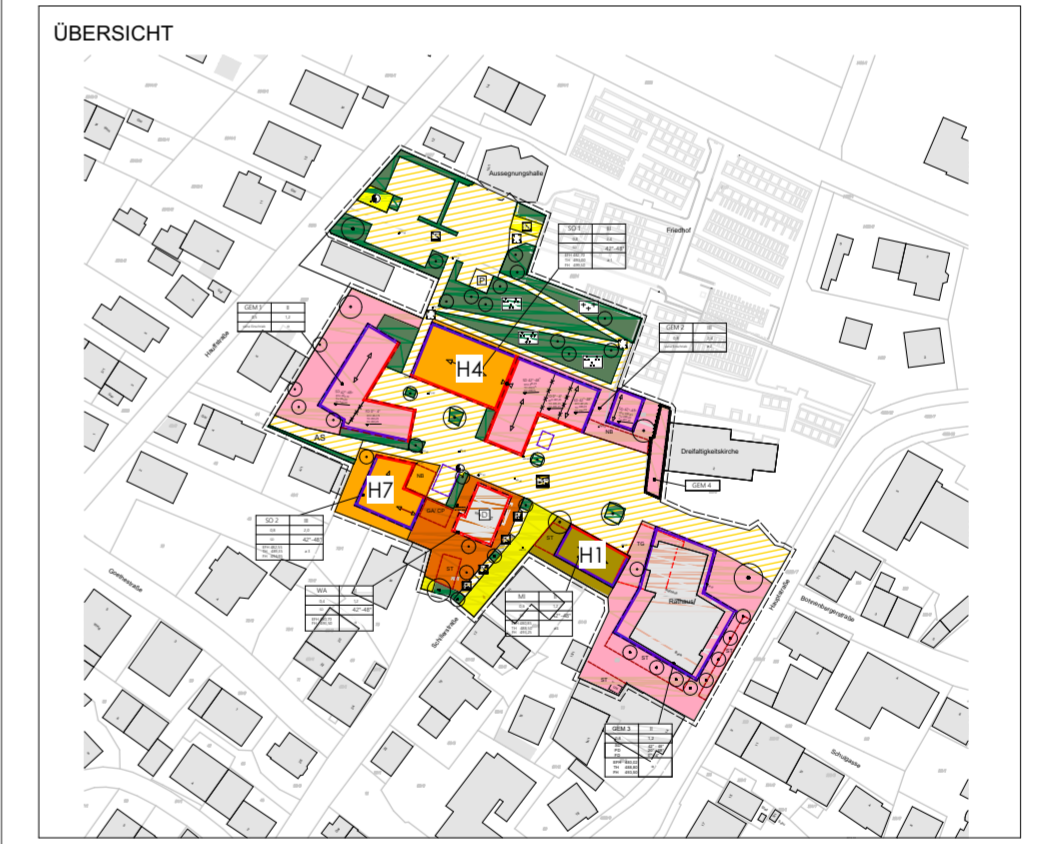

DATUM	ANERKANNT BAUHERR Baugenossenschaft Sindelfingen	GEFERTIGT ARCHITEKT #Planer:in Kompletter Name Dipl.-Ing.-(FH) Freier Architekt
-------	---	---

PROJEKT Wohnhaus mit Gewerbefläche und Untergeschoss
Schillerareal - #Flurstück
75397 Simmozheim


BAUHERR Baugenossenschaft Sindelfingen
Rathausplatz 5
71063 Sindelfingen

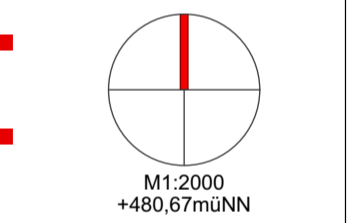

DIPL.ING.
HANSJÖRK SCHNECK
FREIER ARCHITEKT GMBH
geschäftsführender Gesellschafter
#Planer:in Kompletter Name
Dipl.-Ing.-(FH)
Freier Architekt

BÜRO LEONBERG
BÖBLINGER STR. 13
71229 LEONBERG
TEL.: 07152 / 9763-0
FAX.: 07152 / 9763-23
E-MAIL: architekten@schneck.de



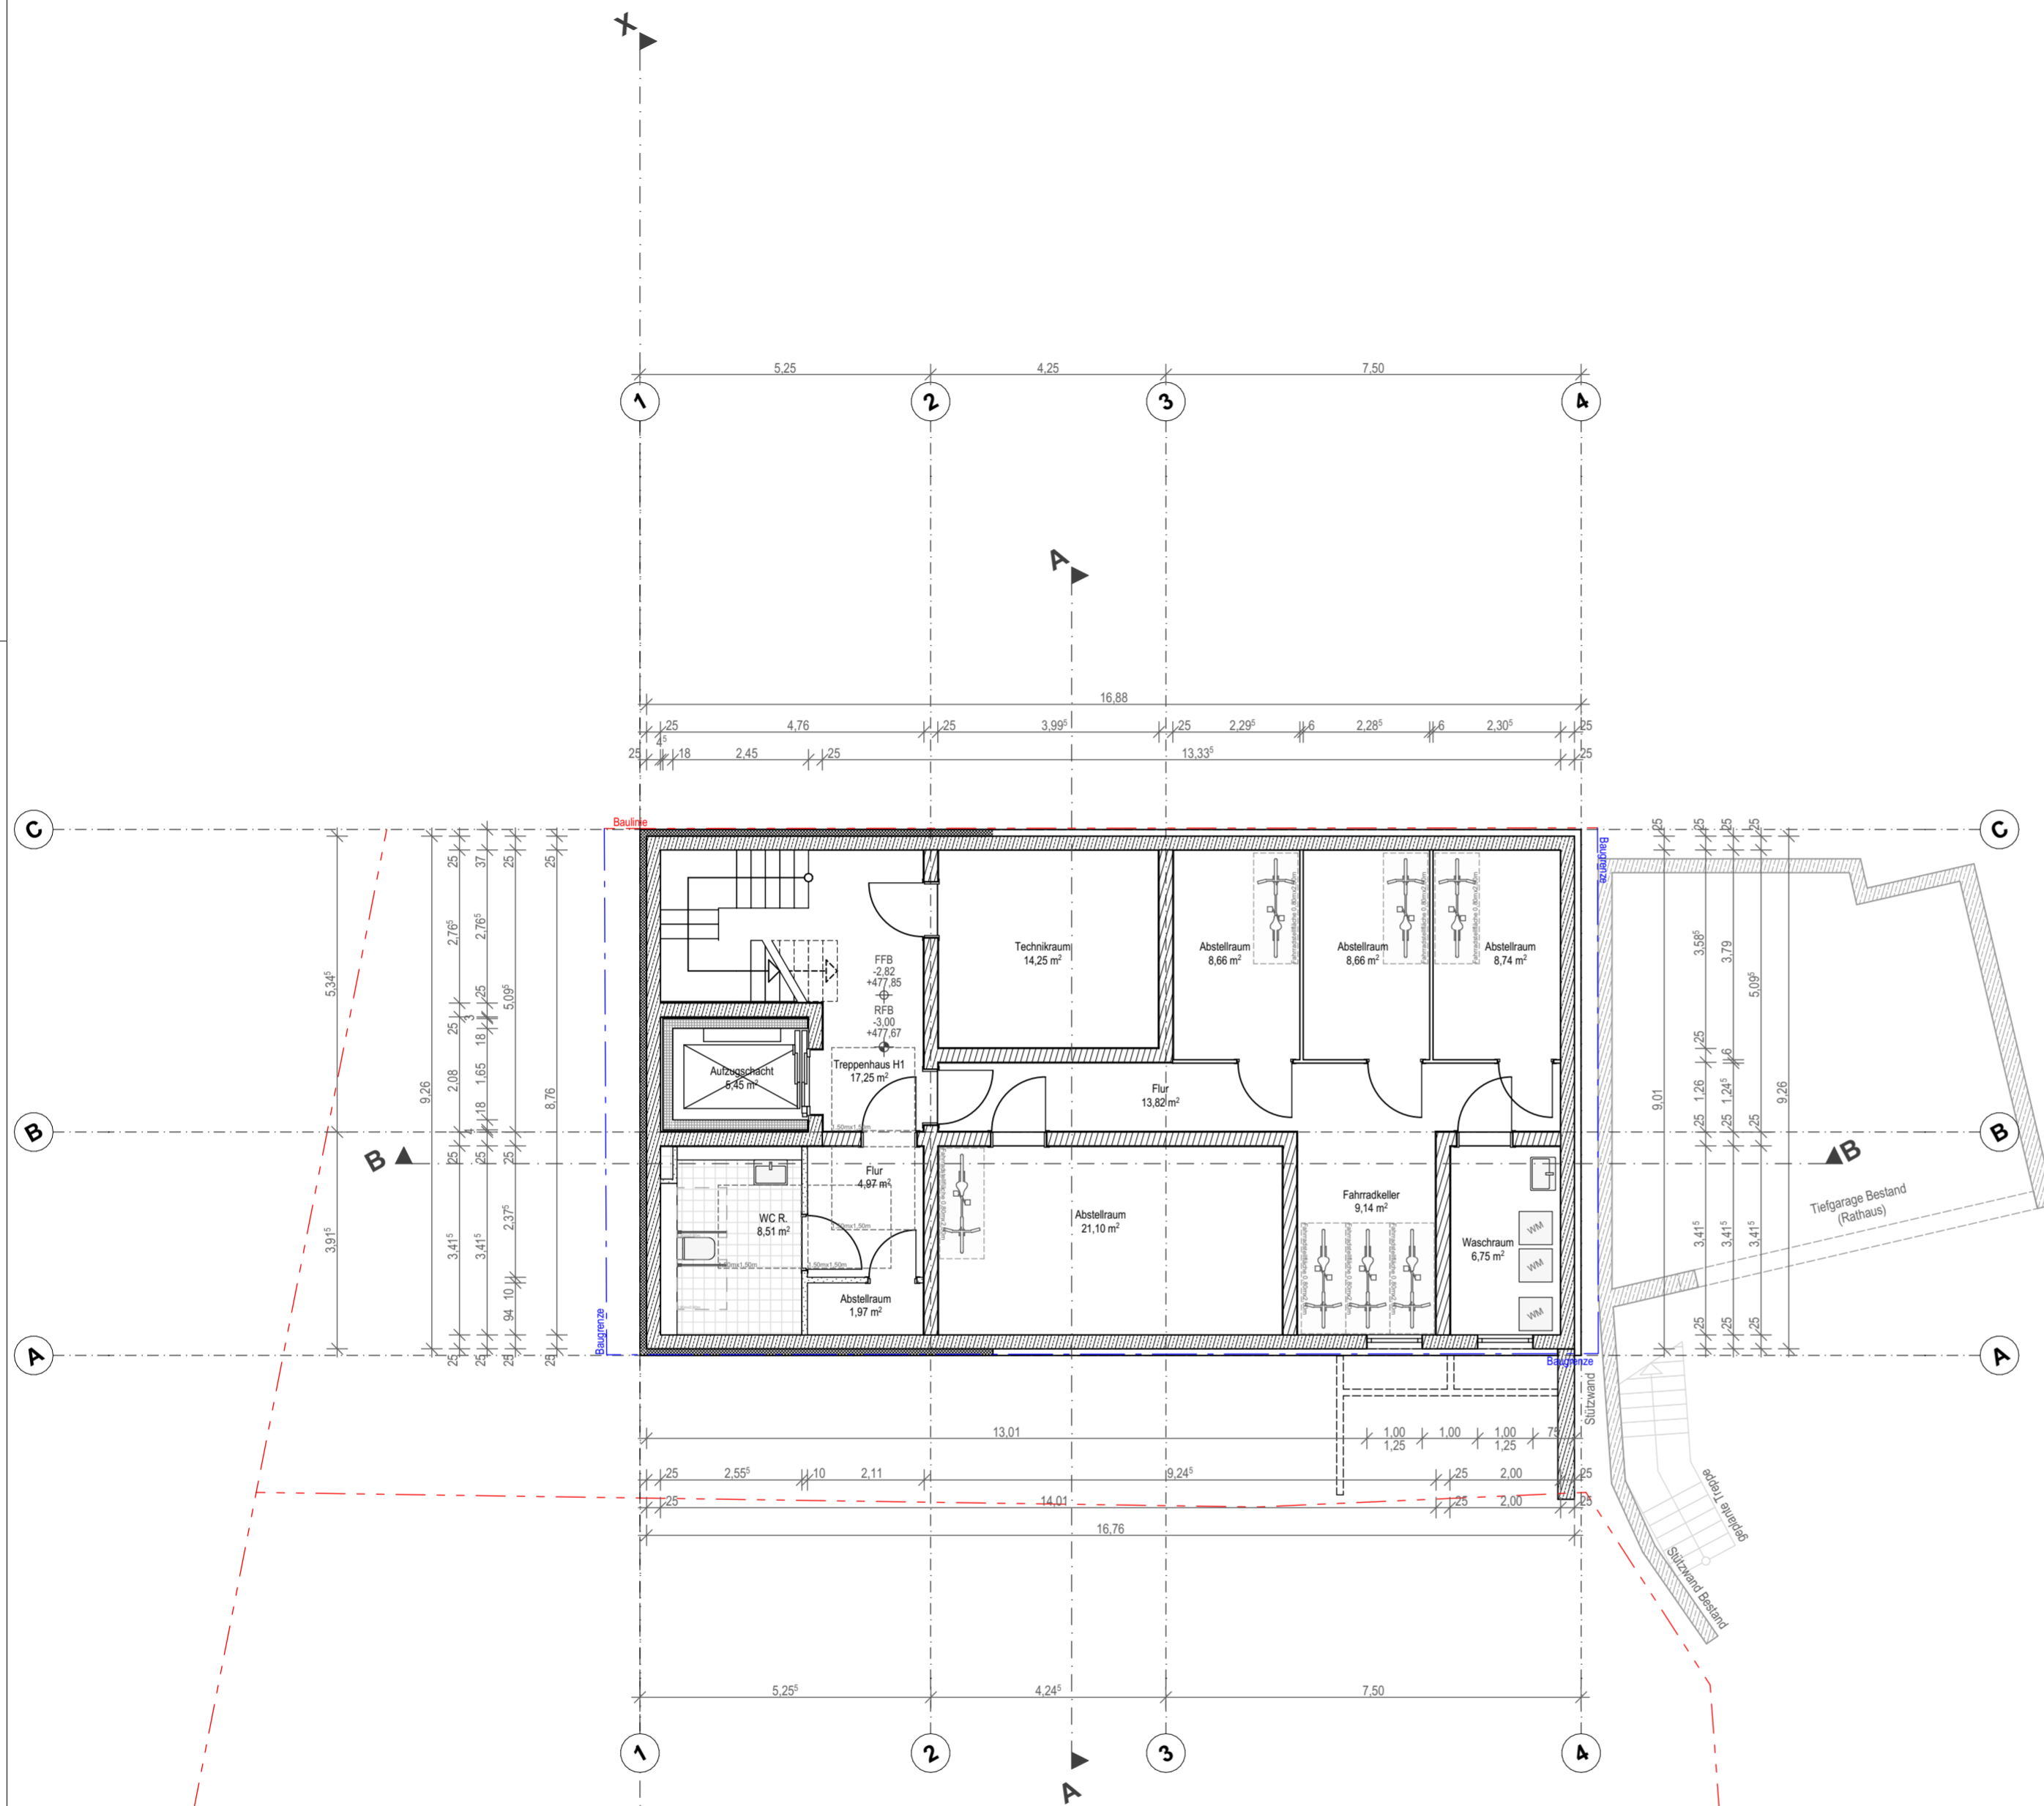


"Schiller Areal Simmozheim" Haus 1

Grundriss UG

Vorabzug

MASS-STAB	1:100	GEZEICHNET	jbo
FORMAT	DIN A2 (594mm x 420mm)	DATUM PLANUNG	29.09.2022

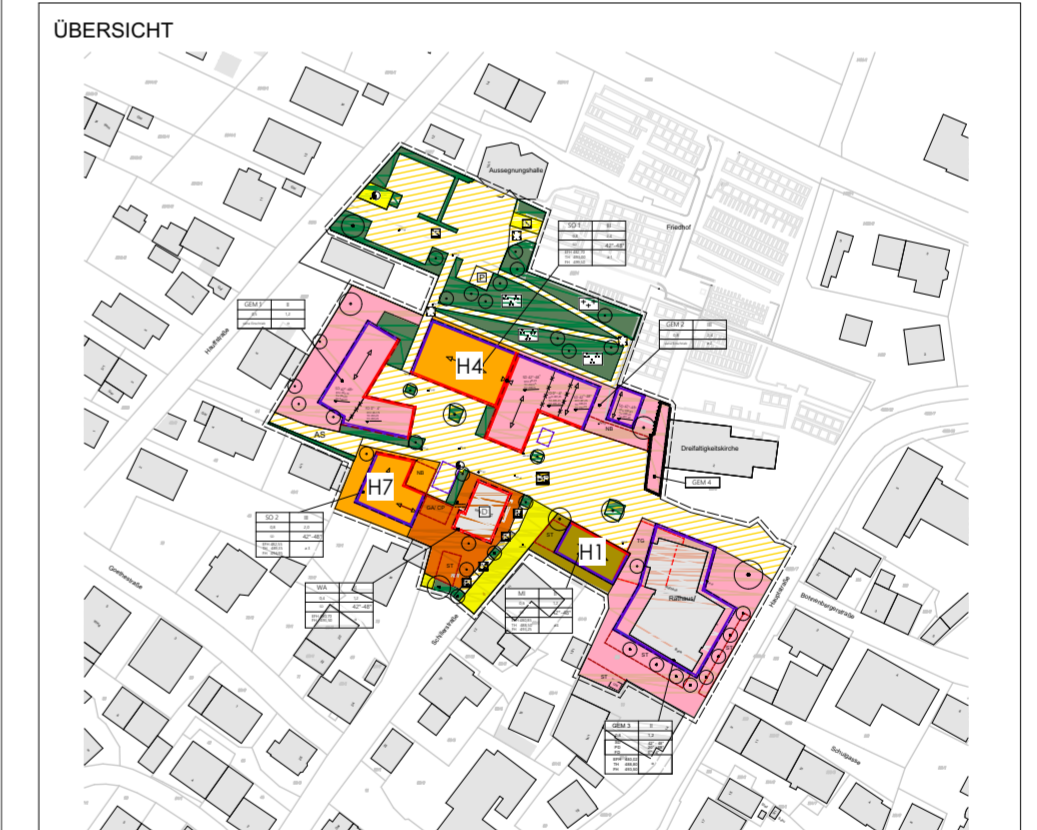

DATUM	ANERKANNT BAUHERR Baugenossenschaft Sindelfingen	GEFERTIGT ARCHITEKT #Planer.in Kompletter Name Dipl.-Ing.-(FH) Freier Architekt
-------	---	---

PROJEKT Wohnhaus mit Gewerbefläche und Untergeschoss
Schillerareal - #Flurstück
75397 Simmozheim

BAUHERR Baugenossenschaft Sindelfingen
Rathausplatz 5
71063 Sindelfingen


PLAN-NUMMER

BGS

GR-01

PROJEKT-NUMMER

18-09-01

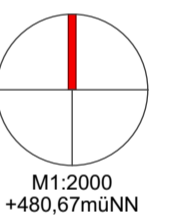


DIPL.ING.
HANSJÖRK SCHNECK
FREIER ARCHITEKT GMBH
geschäftsführender Gesellschafter
#Planer.in Kompletter Name
Dipl.-Ing.-(FH)
Freier Architekt

BÜRO LEONBERG
BÖBLINGER STR. 13

71229 LEONBERG
TEL.: 07152 / 9763-0
FAX.: 07152 / 9763-23

E-MAIL: architekten@schneck.de




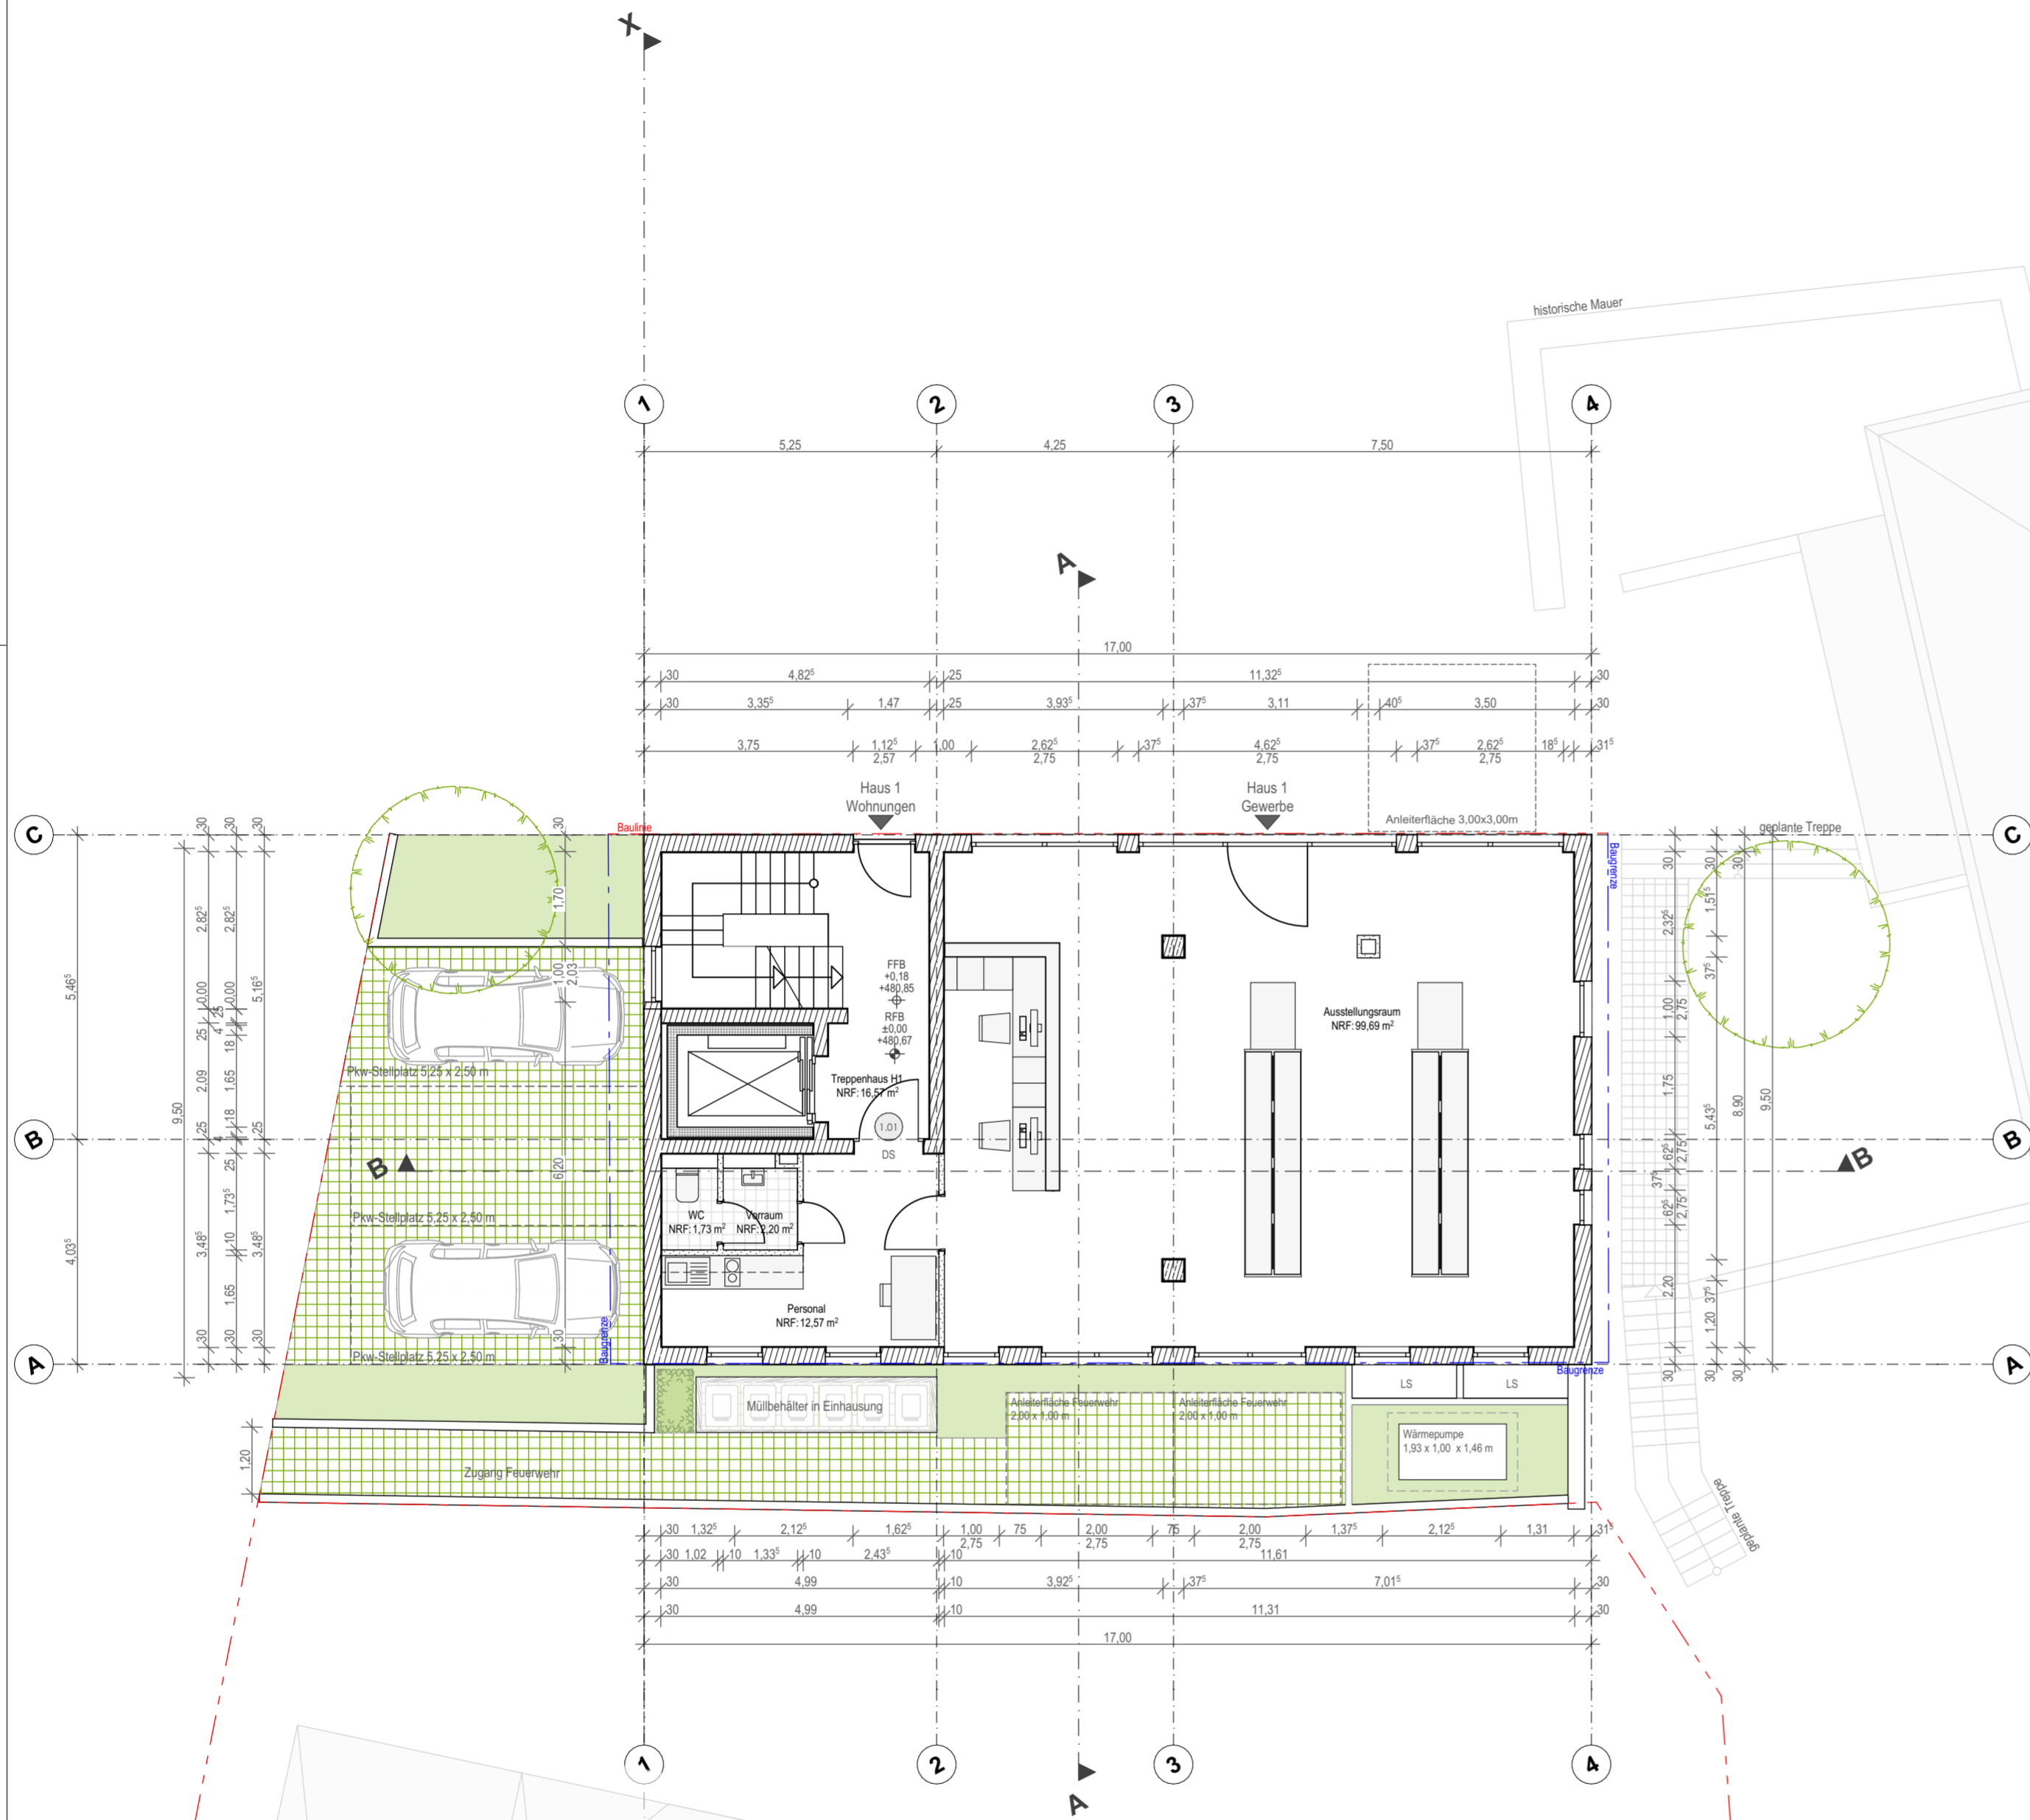

"Schiller Areal Simmozheim" Haus 1

Grundriss EG

MASS-STAB	1:100	GEZEICHNET	jbo
FORMAT	DIN A2 (594mm x 420mm)	DATUM PLANUNG	29.09.2022

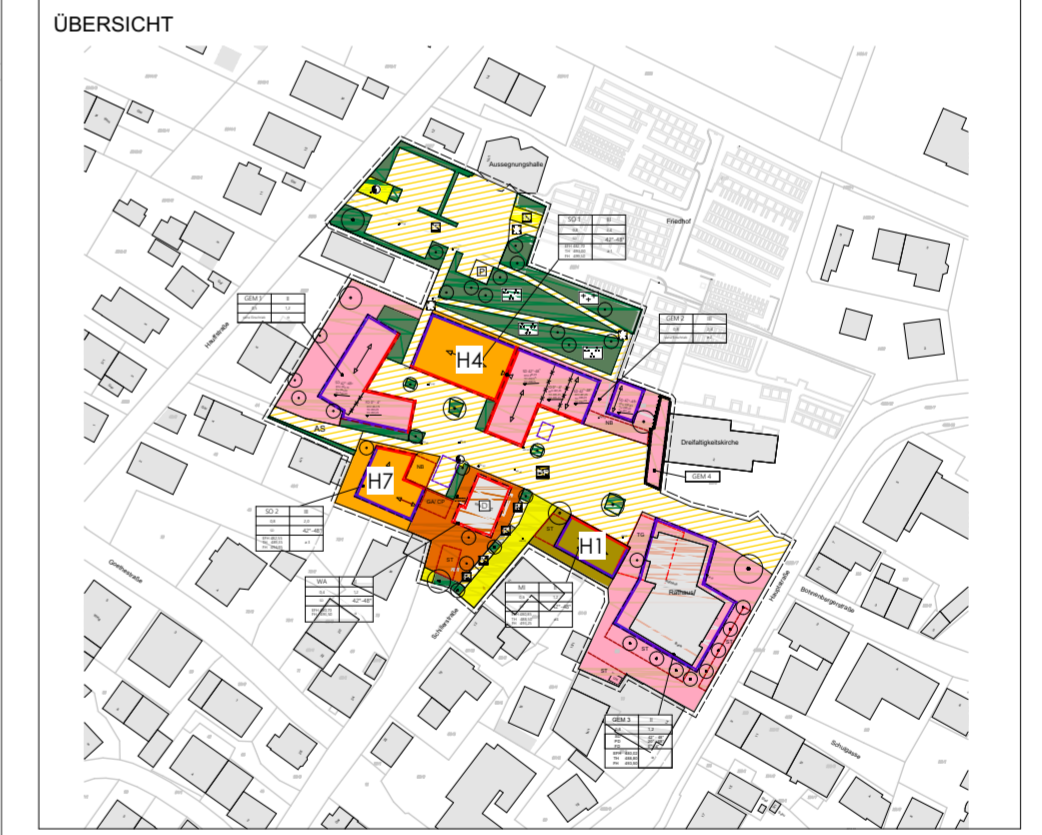


DATUM	ANERKANT BAUHERR Baugenossenschaft Sindelfingen	GEFERTIGT ARCHITEKT #Planer:in Kompletter Name Dipl.-Ing.-(FH) Freier Architekt
-------	--	---

PROJEKT Wohnhaus mit Gewerbefläche und Untergeschoss
Schillerareal - #Flurstück
75397 Simmozheim

BAUHERR Baugenossenschaft Sindelfingen
Rathausplatz 5
71063 Sindelfingen


PLAN-NUMMER	BGS
	GR-02
PROJEKT-NUMMER	18-09-01

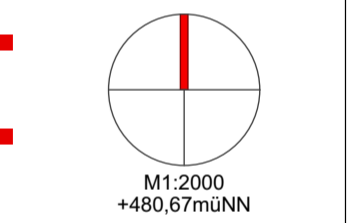

DIPL.ING.
HANSJÖRK SCHNECK
FREIER ARCHITEKT GMBH
geschäftsführender Gesellschafter
#Planer:in Kompletter Name
Dipl.-Ing.-(FH)
Freier Architekt

BÜRO LEONBERG
BÖBLINGER STR. 13
71229 LEONBERG
TEL.: 07152 / 9763-0
FAX.: 07152 / 9763-23
E-MAIL: architekten@schneck.de



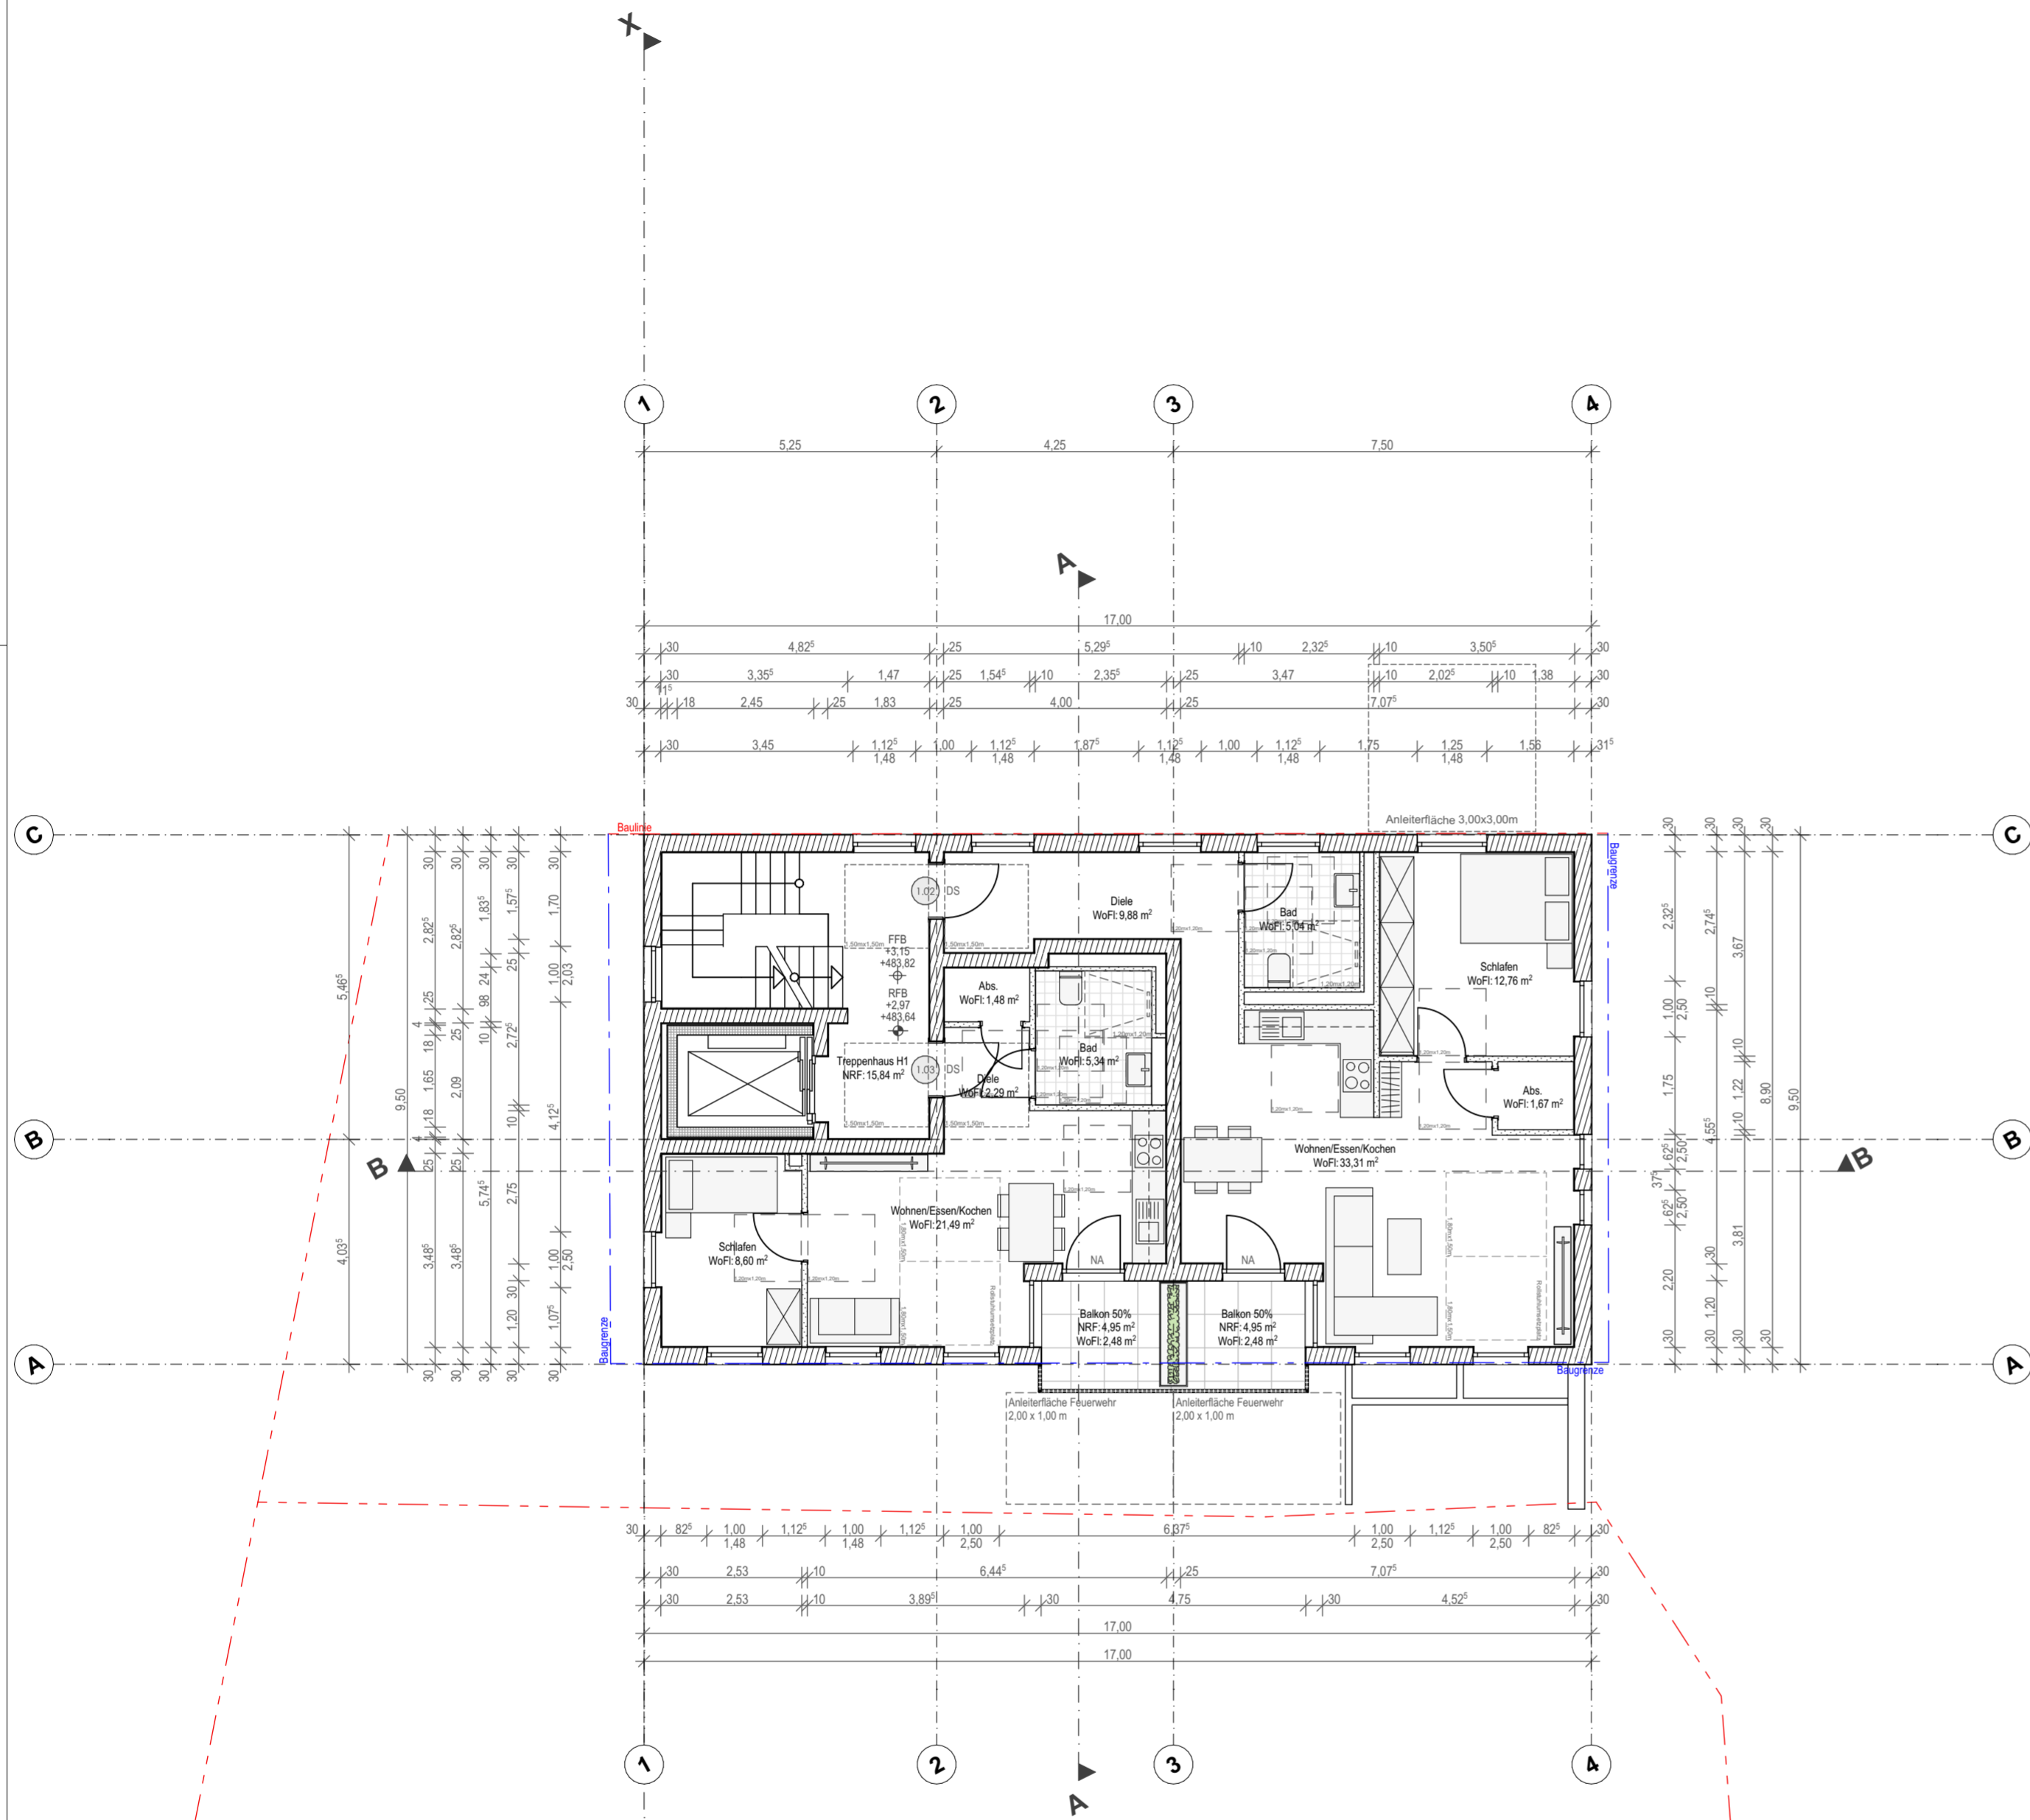

"Schiller Areal Simmozheim" Haus 1

Grundriss 10G

MASS-STAB	1:100	GEZEICHNET	jbo
FORMAT	DIN A2 (594mm x 420mm)	DATUM PLANUNG	29.09.2022

ÜBERSICHT



DATUM	ANERKANT BAUHERR Baugenossenschaft Sindelfingen	GEFERTIGT ARCHITEKT #Planer:in Kompletter Name Dipl.-Ing.-(FH) Freier Architekt
-------	--	---

PROJEKT Wohnhaus mit Gewerbefläche und Untergeschoss
Schillerareal - #Flurstück
75397 Simmozheim

BAUHERR Baugenossenschaft Sindelfingen
Rathausplatz 5
71063 Sindelfingen


PLAN-NUMMER

BGS

GR-03

PROJEKT-NUMMER

18-09-01

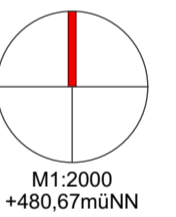

DIPL.ING.
HANSJÖRK SCHNECK
FREIER ARCHITEKT GMBH
geschäftsführender Gesellschafter
#Planer:in Kompletter Name
Dipl.-Ing.-(FH)
Freier Architekt

BÜRO LEONBERG
BÖBLINGER STR. 13

71229 LEONBERG
TEL.: 07152 / 9763-0
FAX.: 07152 / 9763-23


E-MAIL: architekten@schneck.de



"Schiller Areal Simmozheim" Haus 1

Grundriss DG

MASS-STAB	1:100	GEZEICHNET	jbo
FORMAT	DIN A2 (594mm x 420mm)	DATUM PLANUNG	29.09.2022

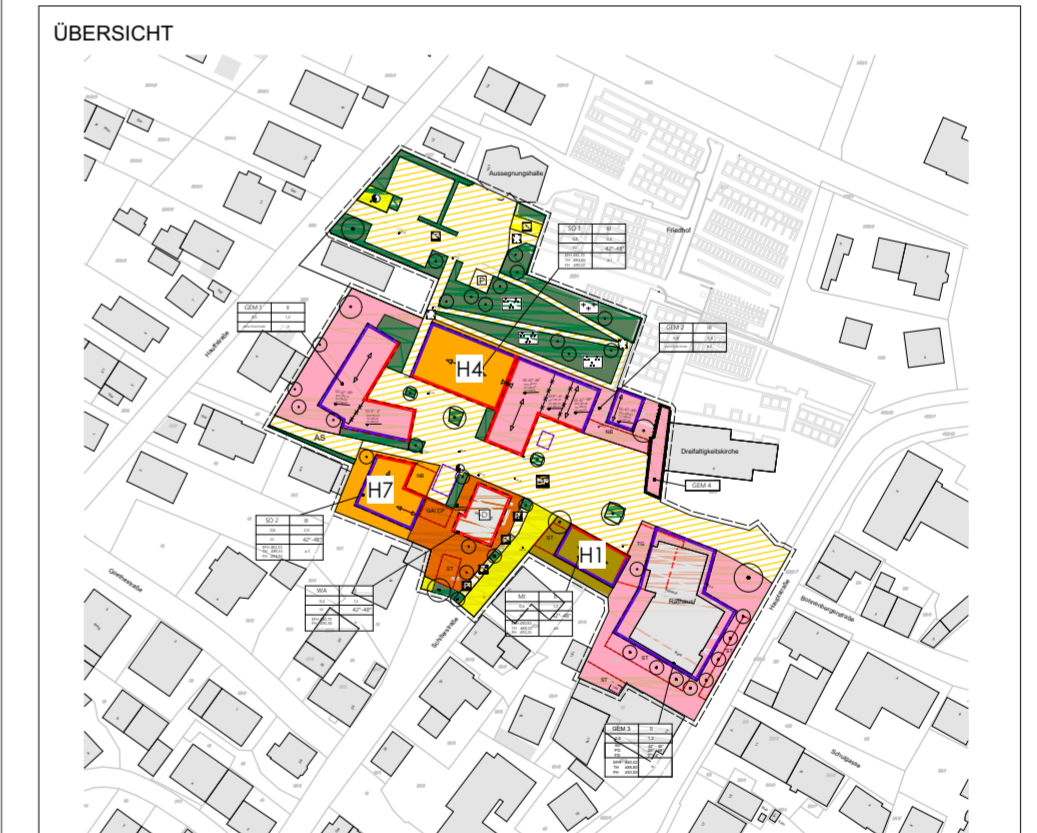

DATUM	ANERKANNT BAUHERR Baugenossenschaft Sindelfingen	GEFERTIGT ARCHITEKT #Planer:in Kompletter Name Dipl.-Ing.-(FH) Freier Architekt
-------	---	---

PROJEKT Wohnhaus mit Gewerbefläche und Untergeschoss
Schillerareal - #Flurstück
75397 Simmozheim

BAUHERR Baugenossenschaft Sindelfingen
Rathausplatz 5
71063 Sindelfingen


PLAN-NUMMER

BGS

GR-04

PROJEKT-NUMMER

18-09-01

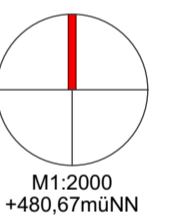



DIPL.ING.
HANSJÖRK SCHNECK
FREIER ARCHITEKT GMBH
geschäftsführender Gesellschafter
#Planer:in Kompletter Name
Dipl.-Ing.-(FH)
Freier Architekt

BÜRO LEONBERG
BÖBLINGER STR. 13

71229 LEONBERG
TEL.: 07152 / 9763-0
FAX.: 07152 / 9763-23

E-MAIL: architekten@schneck.de

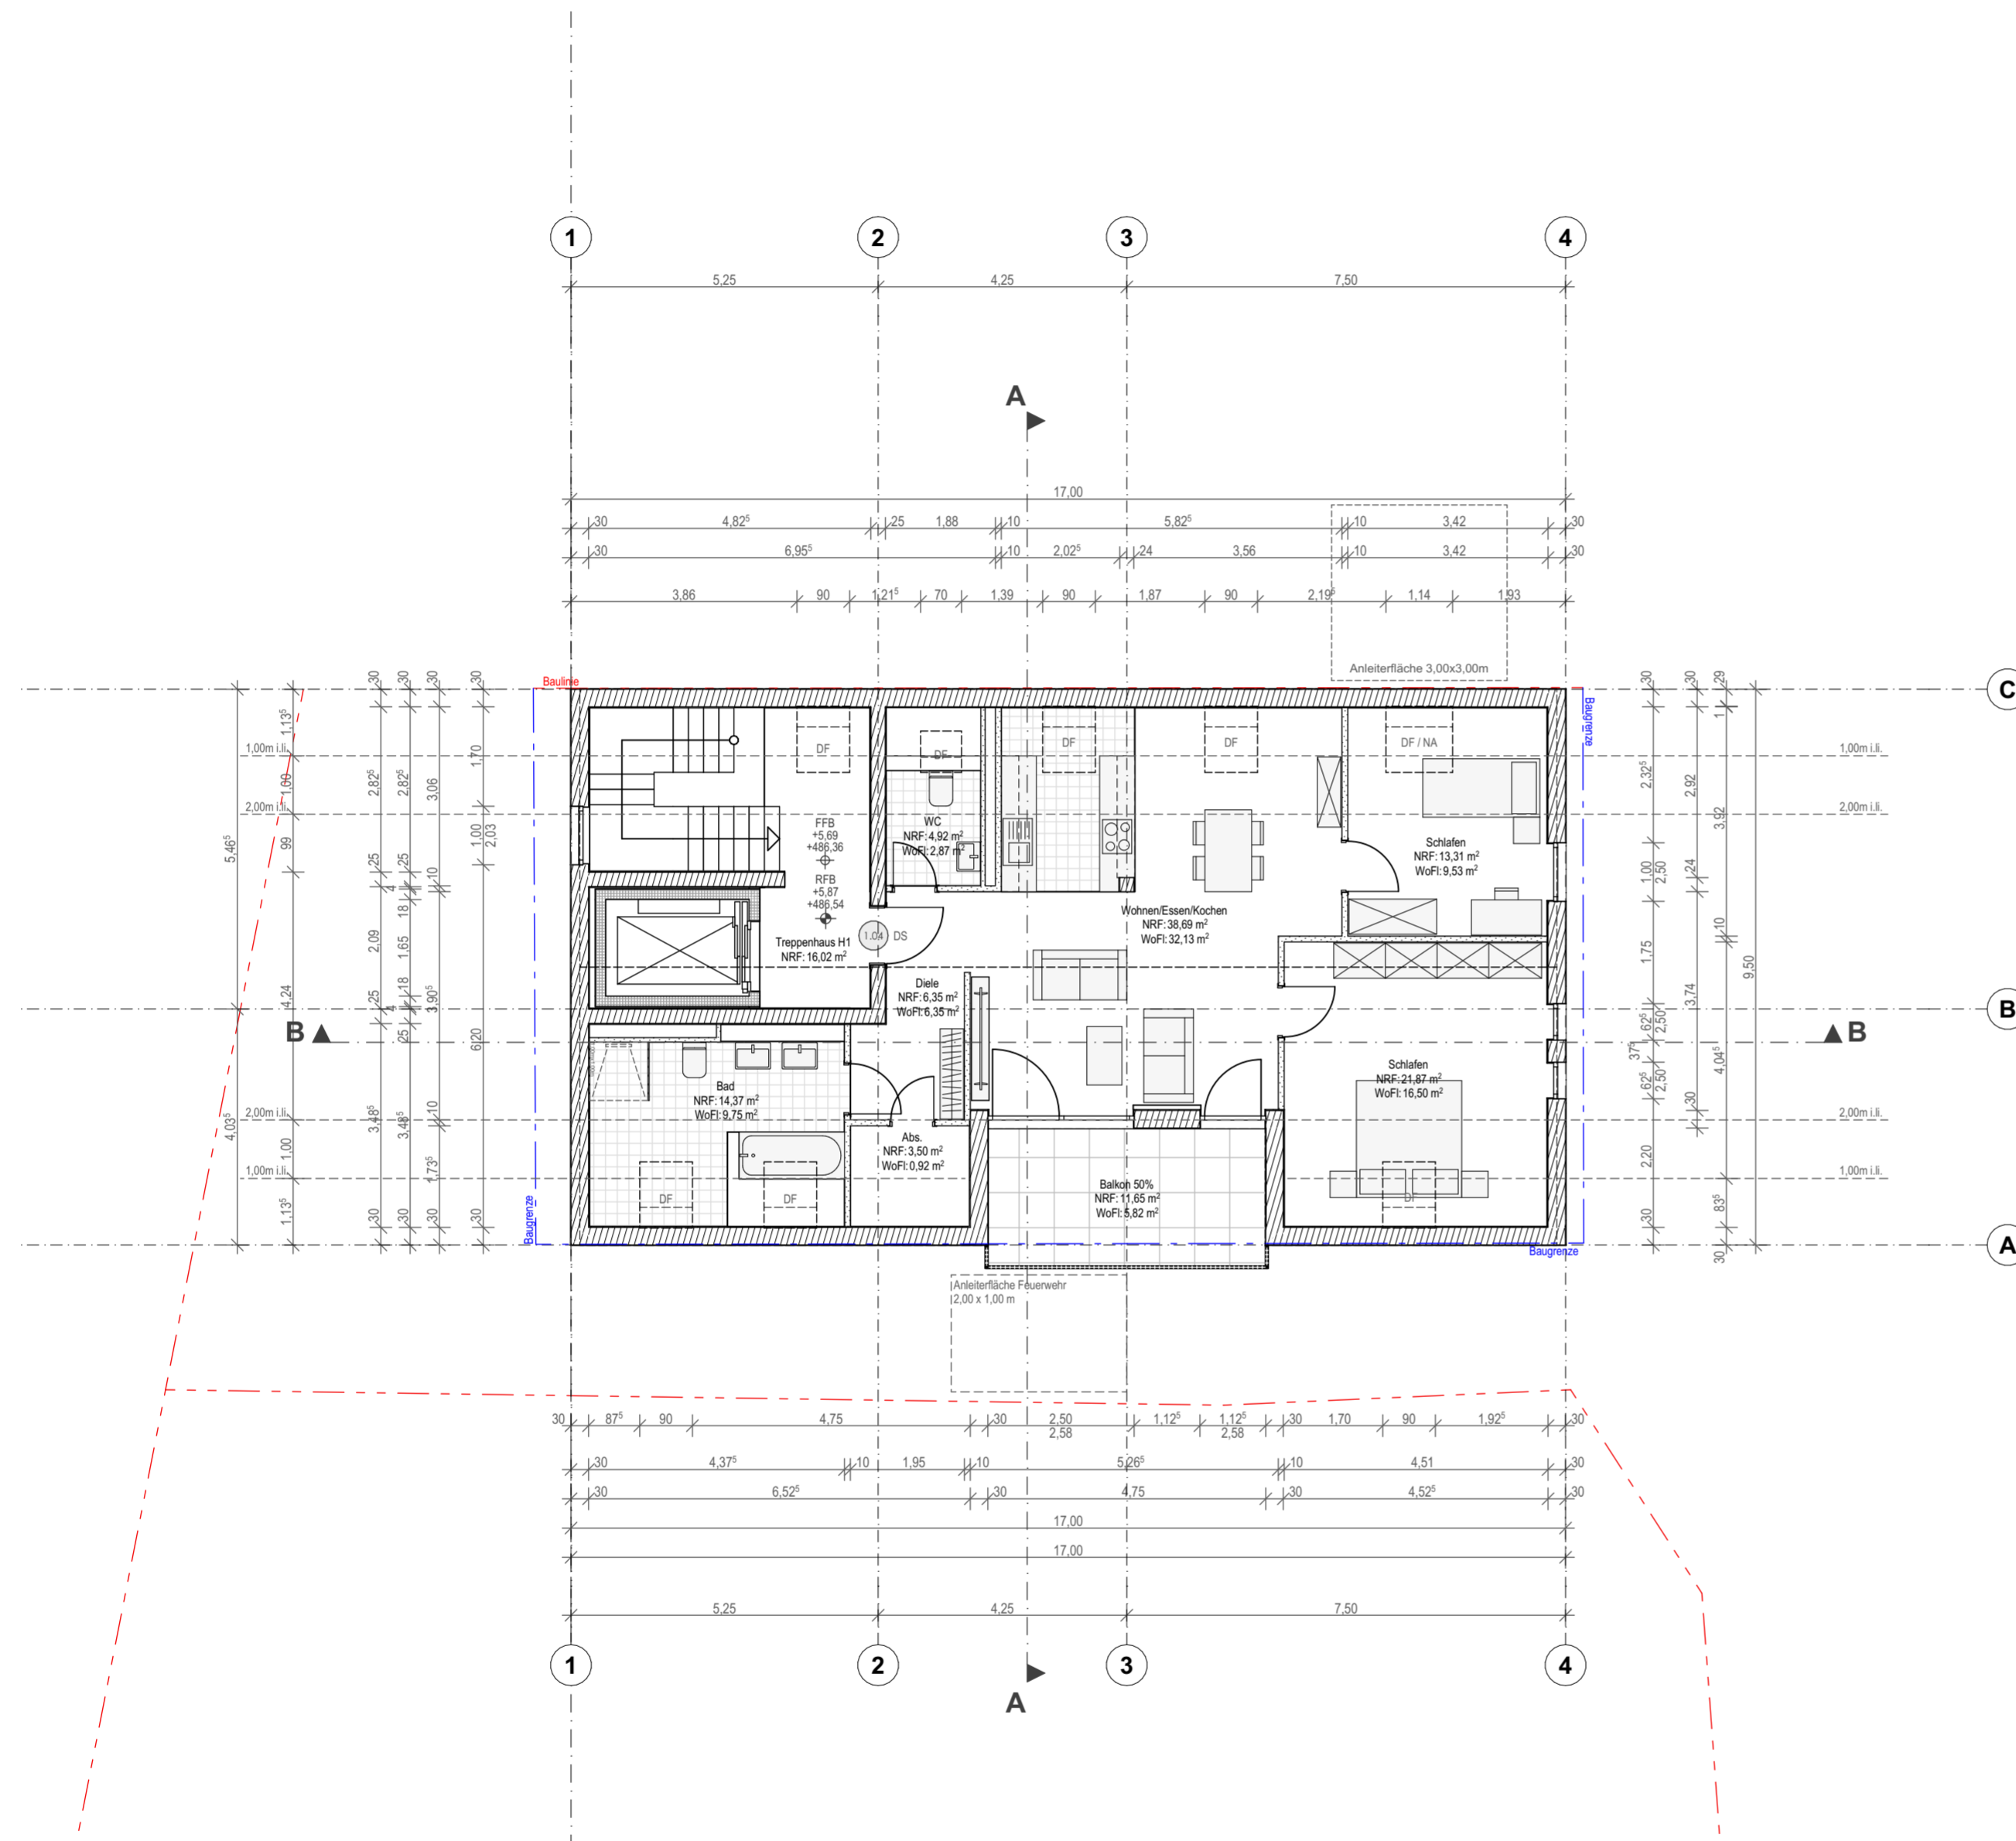

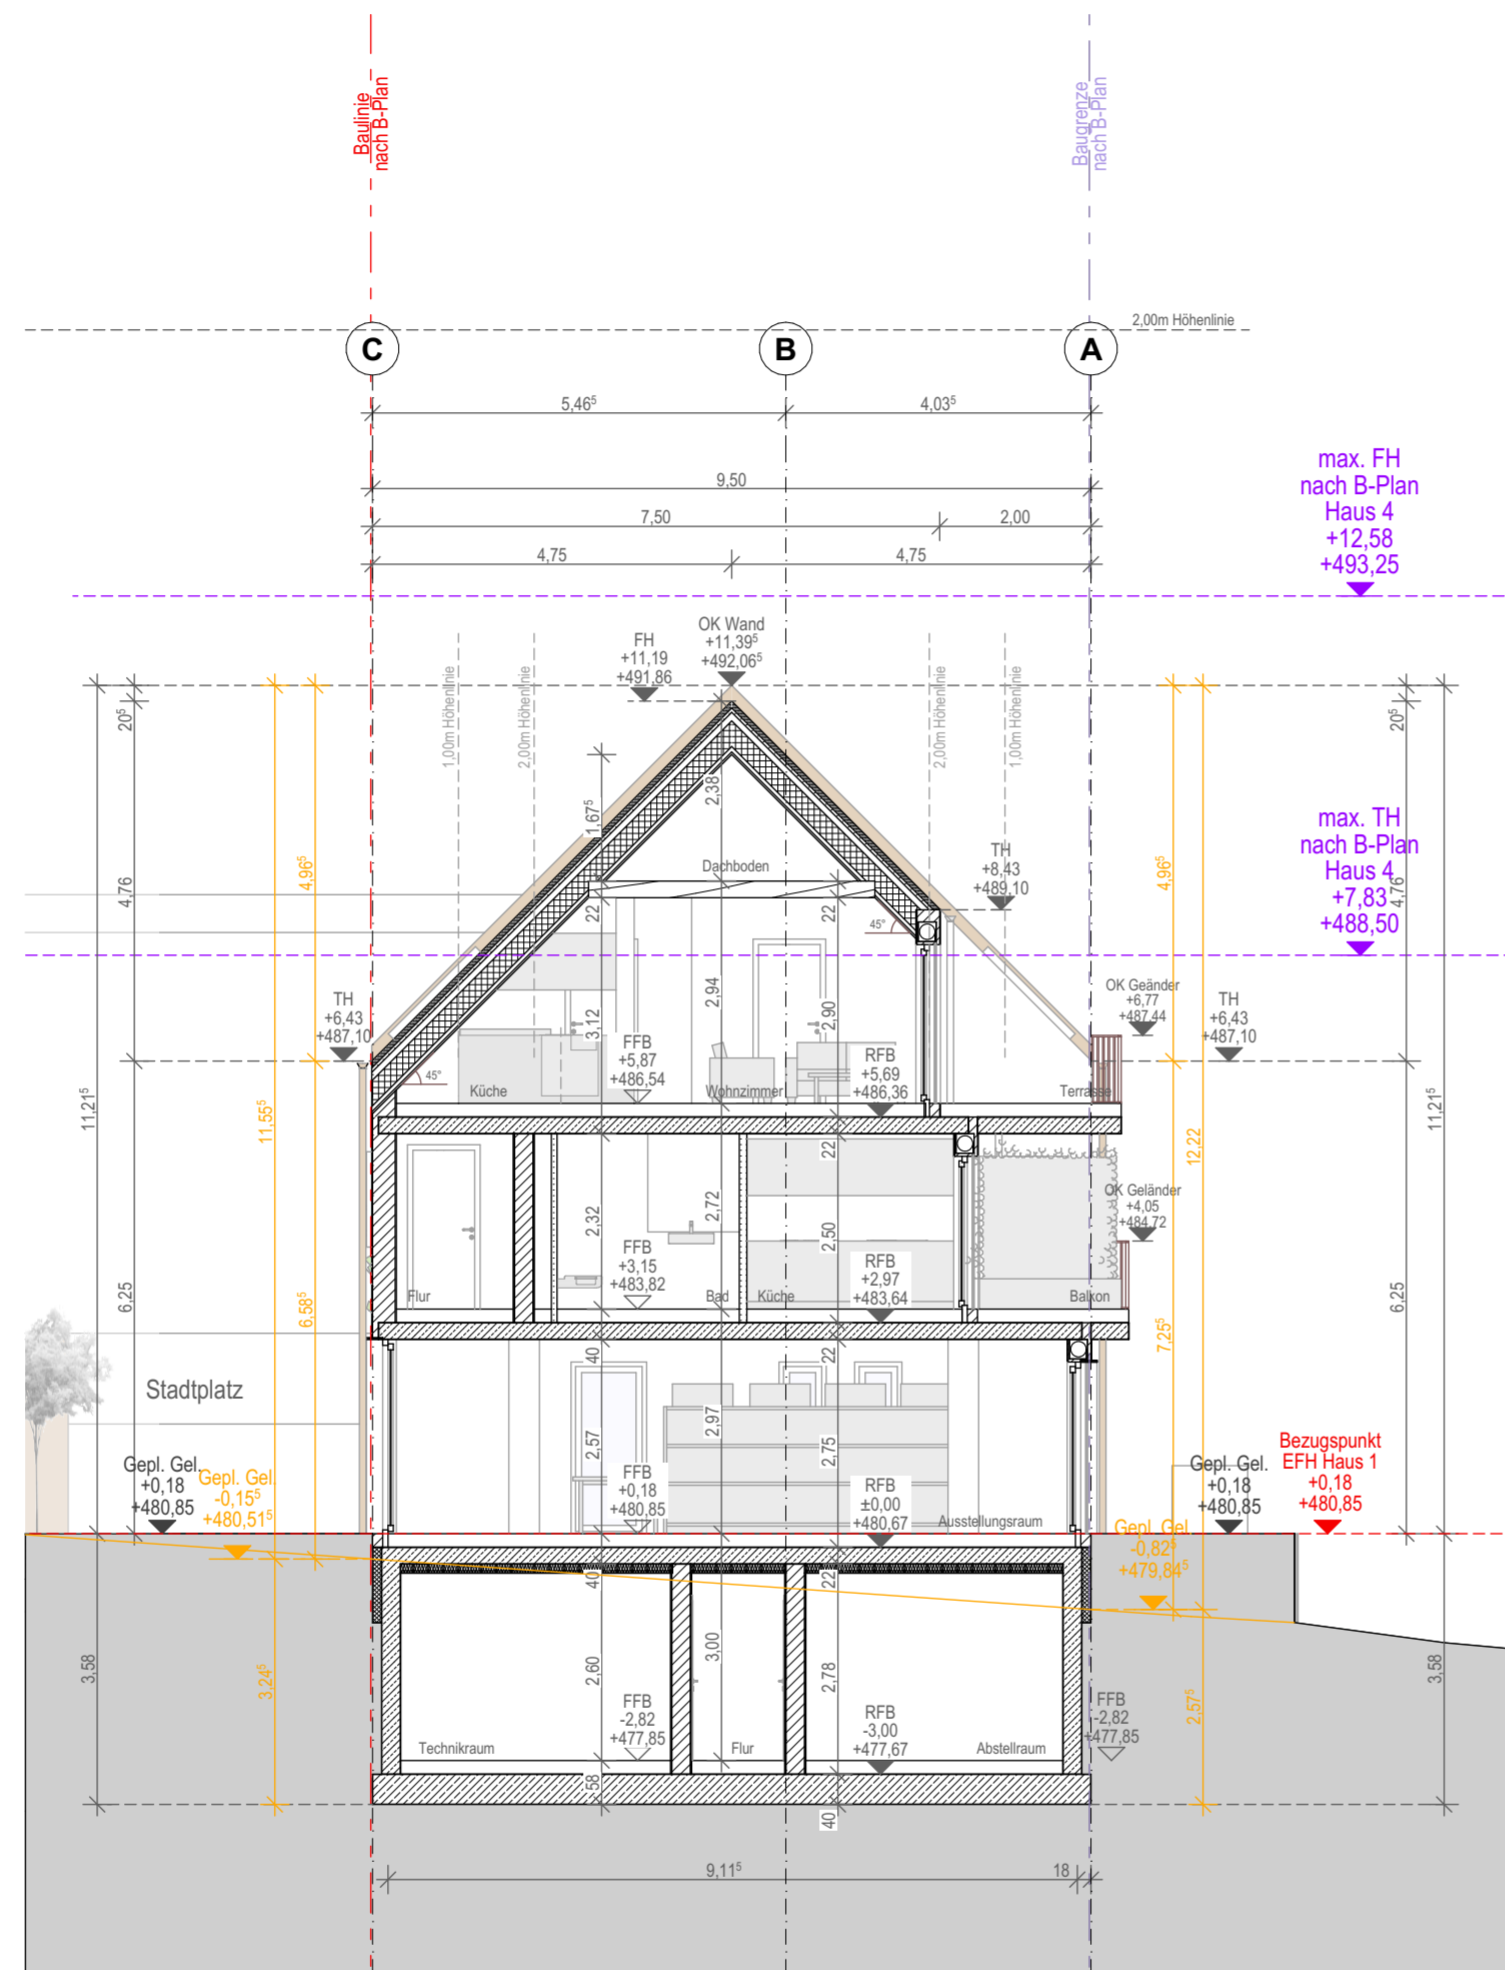


"Schiller Areal Simmozheim" Haus 1

Schnitt A-A

Vorabzug

MASS-STAB	1:100	GEZEICHNET	jbo
FORMAT	DIN A2 (594mm x 420mm)	DATUM PLANUNG	29.09.2022

ÜBERSICHT

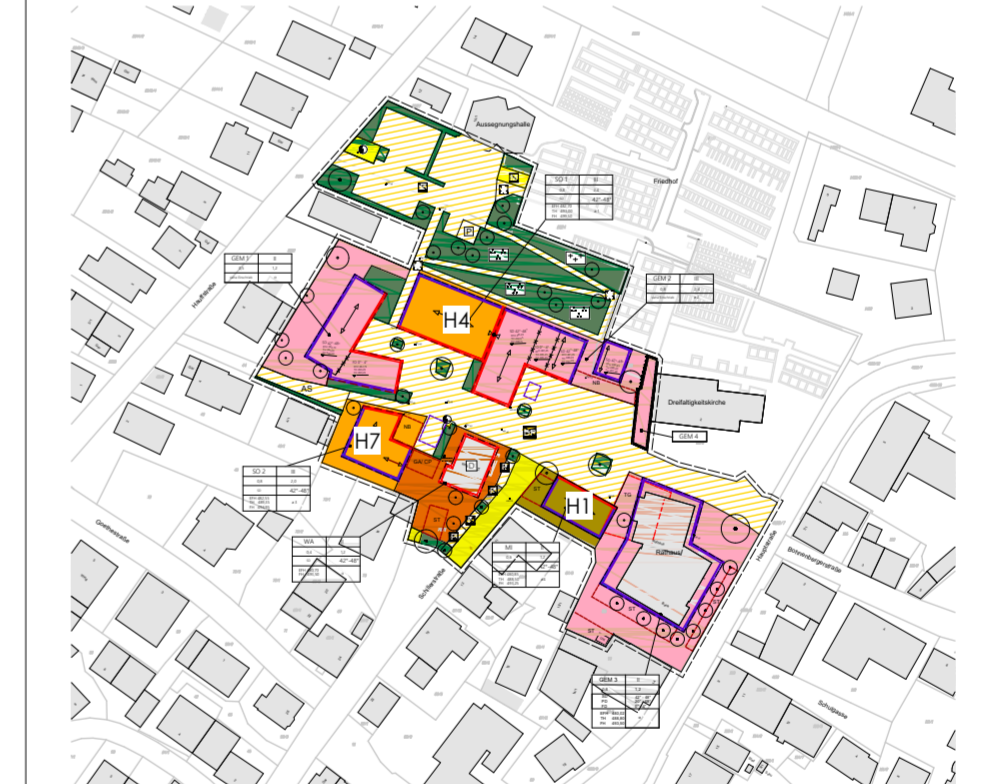

DATUM	ANERKANT BAUHERR Baugenossenschaft Sindelfingen	GEFERTIGT ARCHITEKT #Planer:in Kompletter Name Dipl.-Ing.-(FH) Freier Architekt
-------	--	---

PROJEKT Wohnhaus mit Gewerbefläche und Untergeschoss
Schillerareal - #Flurstück
75397 Simmozheim

BAUHERR Baugenossenschaft Sindelfingen
Rathausplatz 5
71063 Sindelfingen


PLAN-NUMMER

BGS

SN-01

PROJEKT-NUMMER

18-09-01

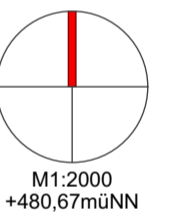

M1:2000
+480,67müNN

DIPL.ING.
HANSJÖRK SCHNECK
FREIER ARCHITEKT GMBH
geschäftsführender Gesellschafter
#Planer:in Kompletter Name
Dipl.-Ing.-(FH)
Freier Architekt

BÜRO LEONBERG
BÖBLINGER STR. 13

71229 LEONBERG
TEL.: 07152 / 9763-0
FAX.: 07152 / 9763-23

E-MAIL: architekten@schneck.de

