

"Schiller Areal Simmozheim" Haus 7

Ansicht Nord

Vorabzug

MASS-STAB	1:100	GEZEICHNET	jbo
FORMAT	DIN A2 (594mm x 420mm)	DATUM PLANUNG	29.09.2022

ÜBERSICHT



DATUM	ANERKANT BAUHERR Baugenossenschaft Sindelfingen	GEFERTIGT ARCHITEKT #Planer:in Kompletter Name Dipl.-Ing.-(FH) Freier Architekt
-------	--	---

PROJEKT Wohnhaus mit Untergeschoss
Schillerareal - #Flurstück
75397 Simmozheim

BAUHERR Baugenossenschaft Sindelfingen
Rathausplatz 5
71063 Sindelfingen


PLAN-NUMMER

BGS

AN-01

PROJEKT-NUMMER

18-09-01

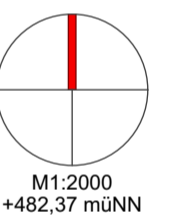

DIPL.ING.
HANSJÖRK SCHNECK
FREIER ARCHITEKT GMBH
geschäftsführender Gesellschafter
#Planer:in Kompletter Name
Dipl.-Ing.-(FH)
Freier Architekt

BÜRO LEONBERG
BÖBLINGER STR. 13

71229 LEONBERG
TEL.: 07152 / 9763-0
FAX.: 07152 / 9763-23

E-MAIL: architekten@schneck.de





"Schiller Areal Simmozheim" Haus 7

Ansicht
Süd

Vorabzug

MASS-STAB	1:100	GEZEICHNET	jbo
FORMAT	DIN A2 (594mm x 420mm)	DATUM PLANUNG	29.09.2022

PLAN-NUMMER


BGS

AN-02

PROJEKT-NUMMER

18-09-01

ÜBERSICHT

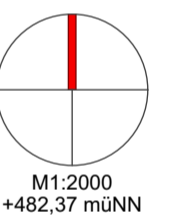

M1:2000
+482,37 müNN

DIPL.ING.
HANSJÖRK SCHNECK
FREIER ARCHITEKT GMBH
geschäftsführender Gesellschafter
#Planer:in Kompletter Name
Dipl.-Ing.-(FH)
Freier Architekt


DATUM	ANERKANNT BAUHERR Baugenossenschaft Sindelfingen	GEFERTIGT ARCHITEKT #Planer:in Kompletter Name Dipl.-Ing.-(FH) Freier Architekt
-------	---	---

BÜRO LEONBERG
BÖBLINGER STR. 13
71229 LEONBERG
TEL.: 07152 / 9763-0
FAX.: 07152 / 9763-23
E-MAIL: architekten@schneck.de

PROJEKT
Wohnhaus mit Untergeschoss
Schillerareal - #Flurstück
75397 Simmozheim

BAUHERR
Baugenossenschaft Sindelfingen
Rathausplatz 5
71063 Sindelfingen



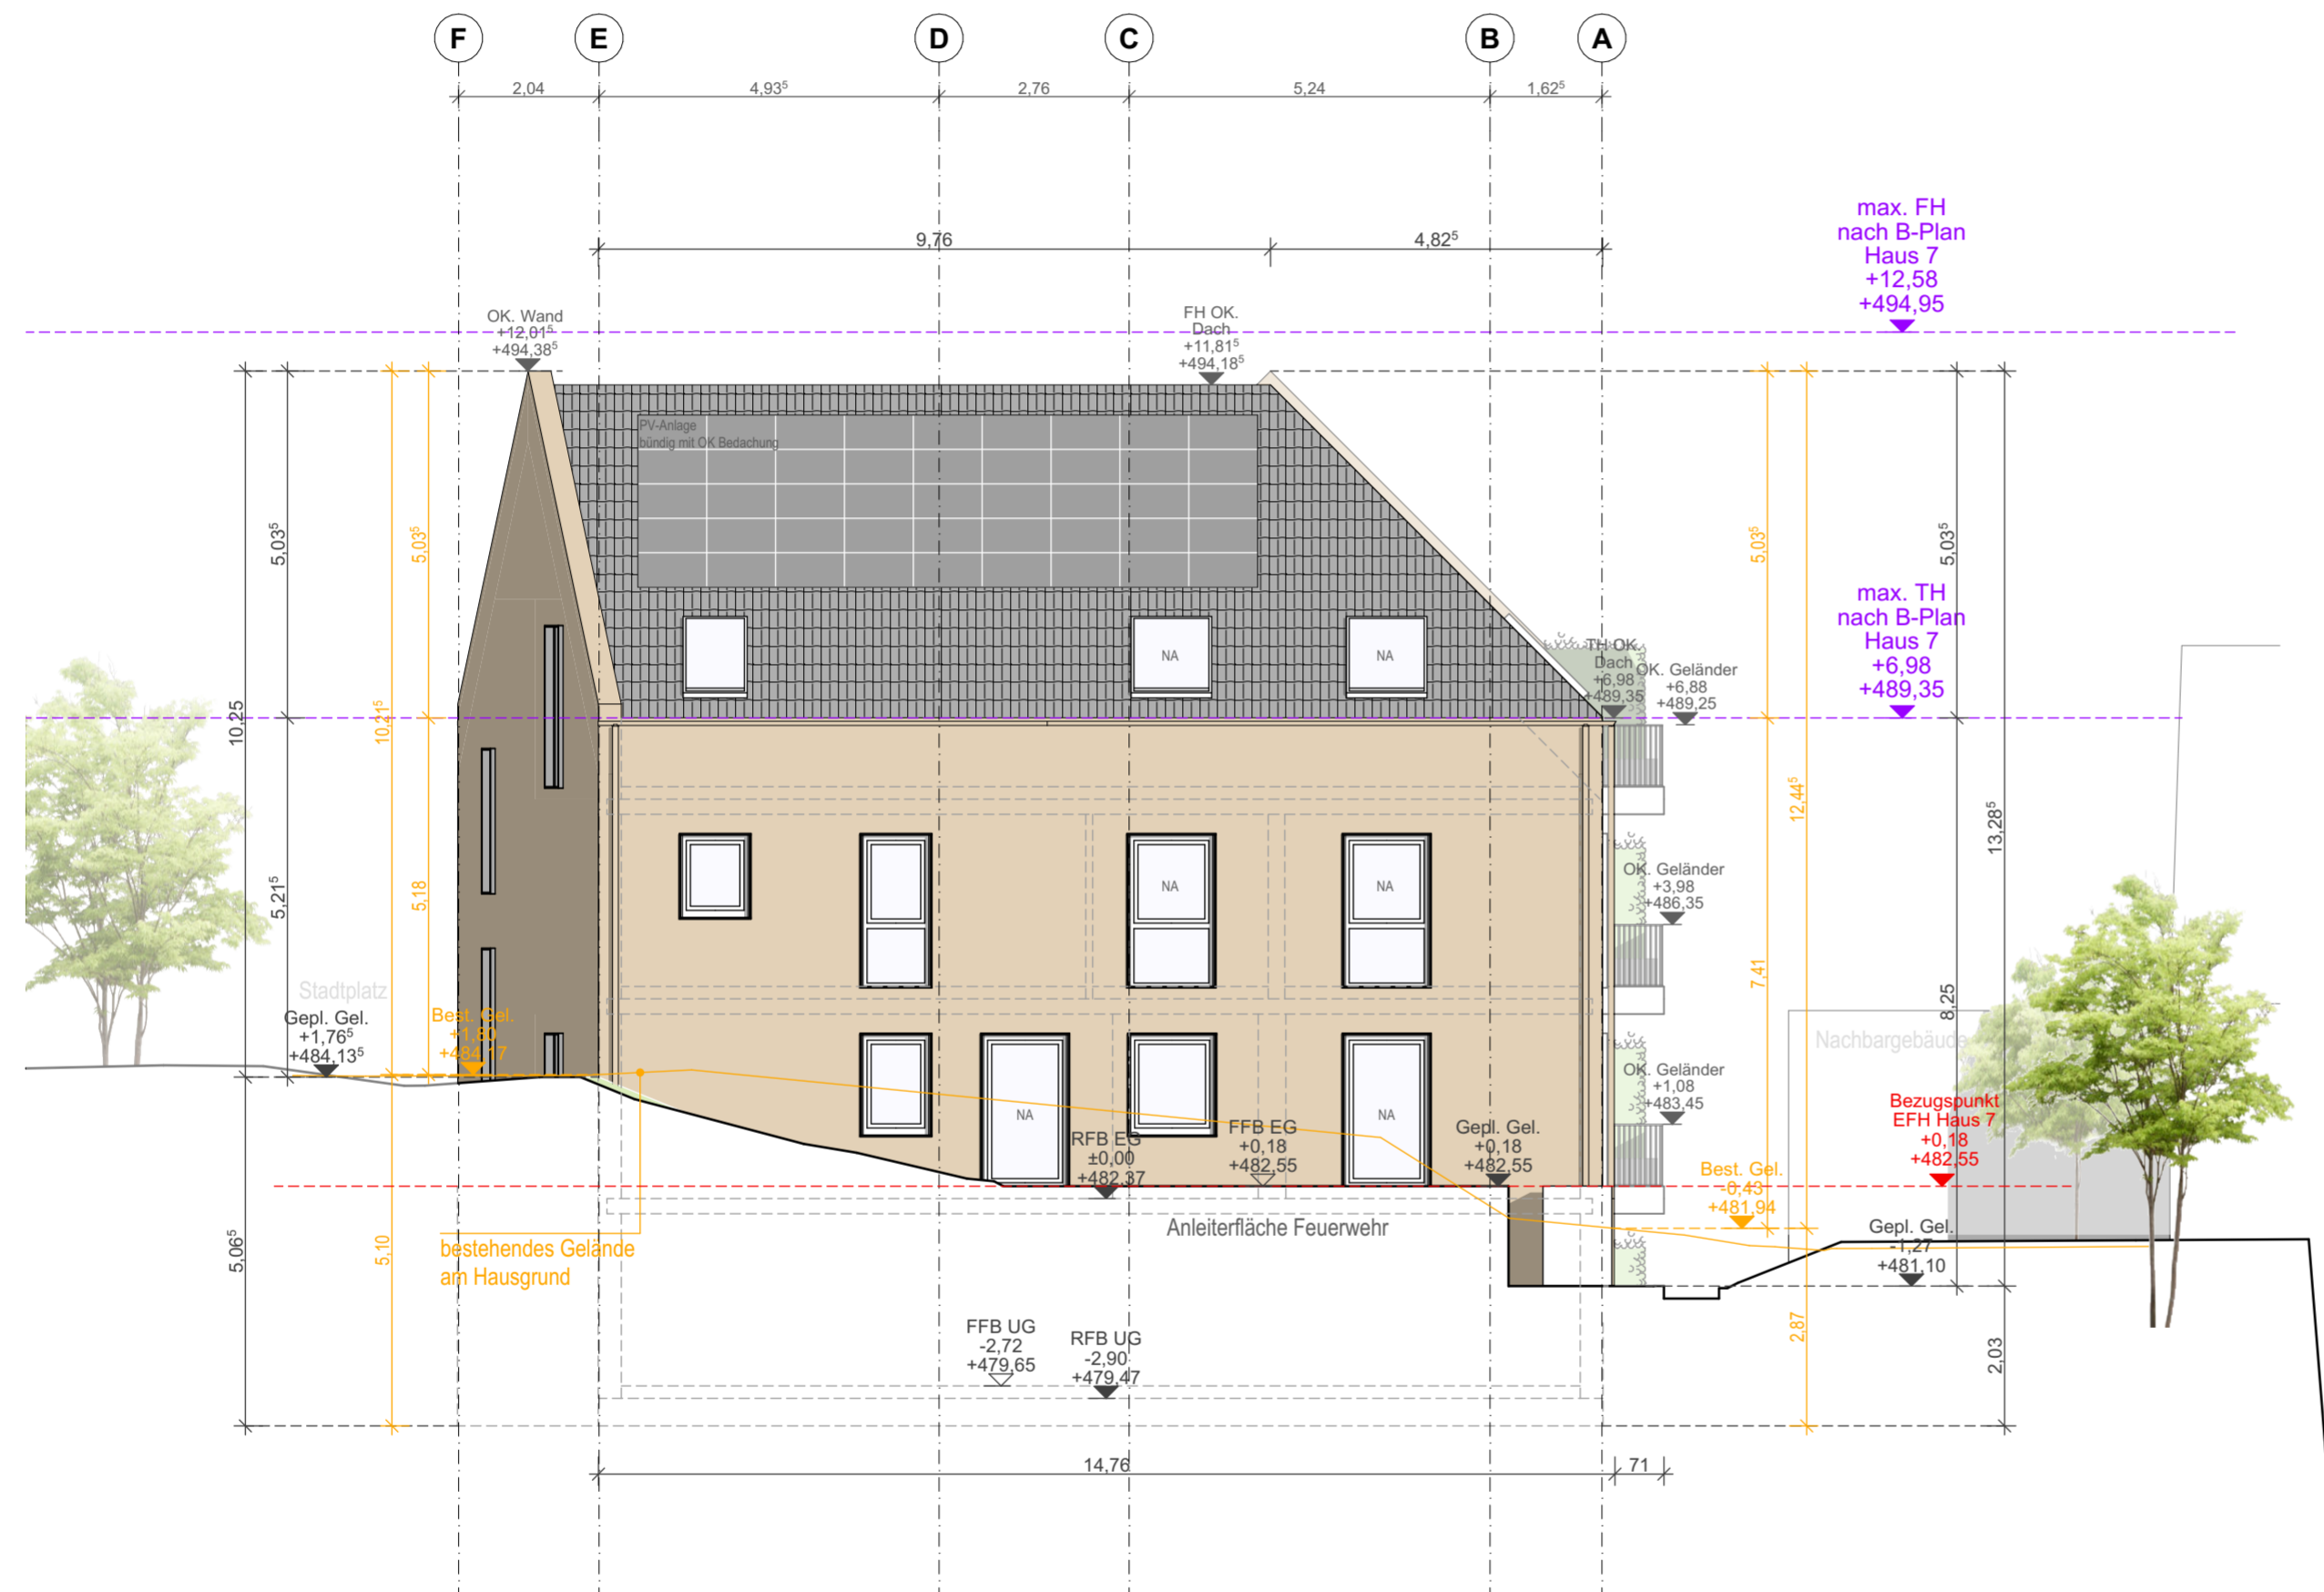


"Schiller Areal Simmozheim" Haus 7

Ansicht
West

Vorabzug

MASS-STAB	1:100	GEZEICHNET	jbo
FORMAT	DIN A2 (594mm x 420mm)	DATUM PLANUNG	29.09.2022

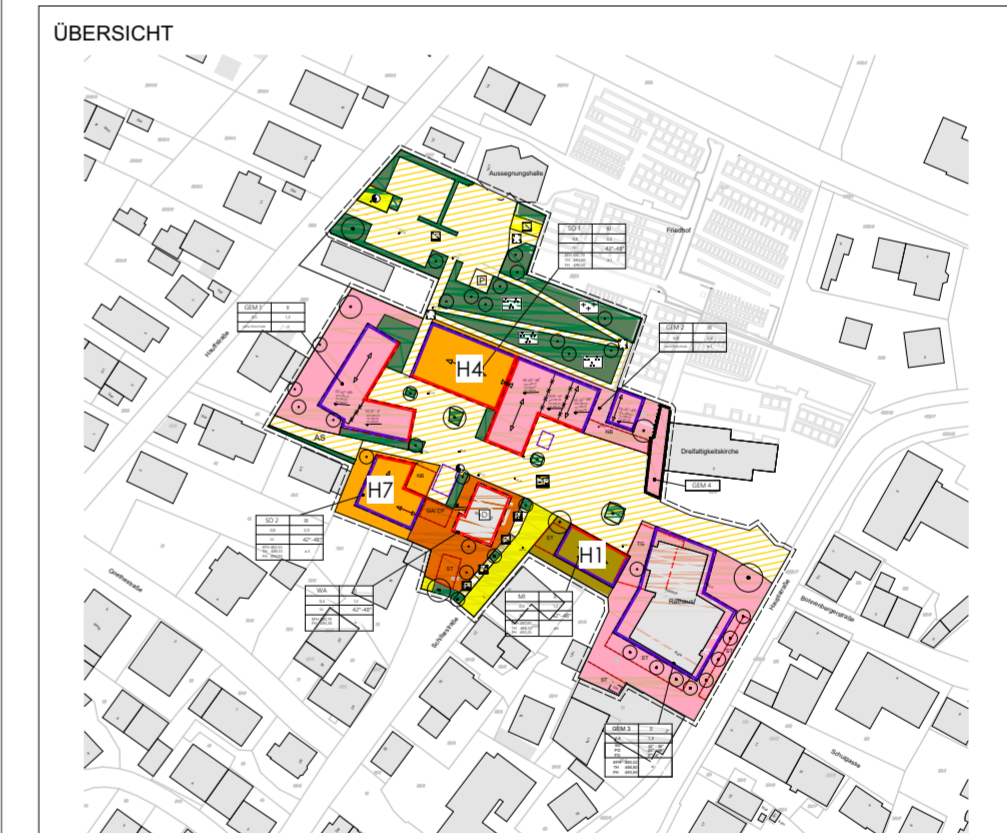

DATUM	ANERKANNT BAUHERR Baugenossenschaft Sindelfingen	GEFERTIGT ARCHITEKT #Planer:in Kompletter Name Dipl.-Ing.-(FH) Freier Architekt
-------	---	---

PROJEKT
Wohnhaus mit Untergeschoss
Schillerareal - #Flurstück
75397 Simmozheim

BAUHERR
Baugenossenschaft Sindelfingen
Rathausplatz 5
71063 Sindelfingen


PLAN-NUMMER

BGS

AN-03

PROJEKT-NUMMER

18-09-01

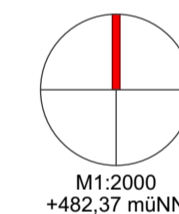

M1:2000
+482,37 müNN


DIPL.ING.
HANSJÖRK SCHNECK
FREIER ARCHITEKT GMBH
geschäftsführender Gesellschafter
#Planer:in Kompletter Name
Dipl.-Ing.-(FH)
Freier Architekt

BÜRO LEONBERG
BÖBLINGER STR. 13

71229 LEONBERG
TEL.: 07152 / 9763-0
FAX.: 07152 / 9763-23

E-MAIL: architekten@schneck.de



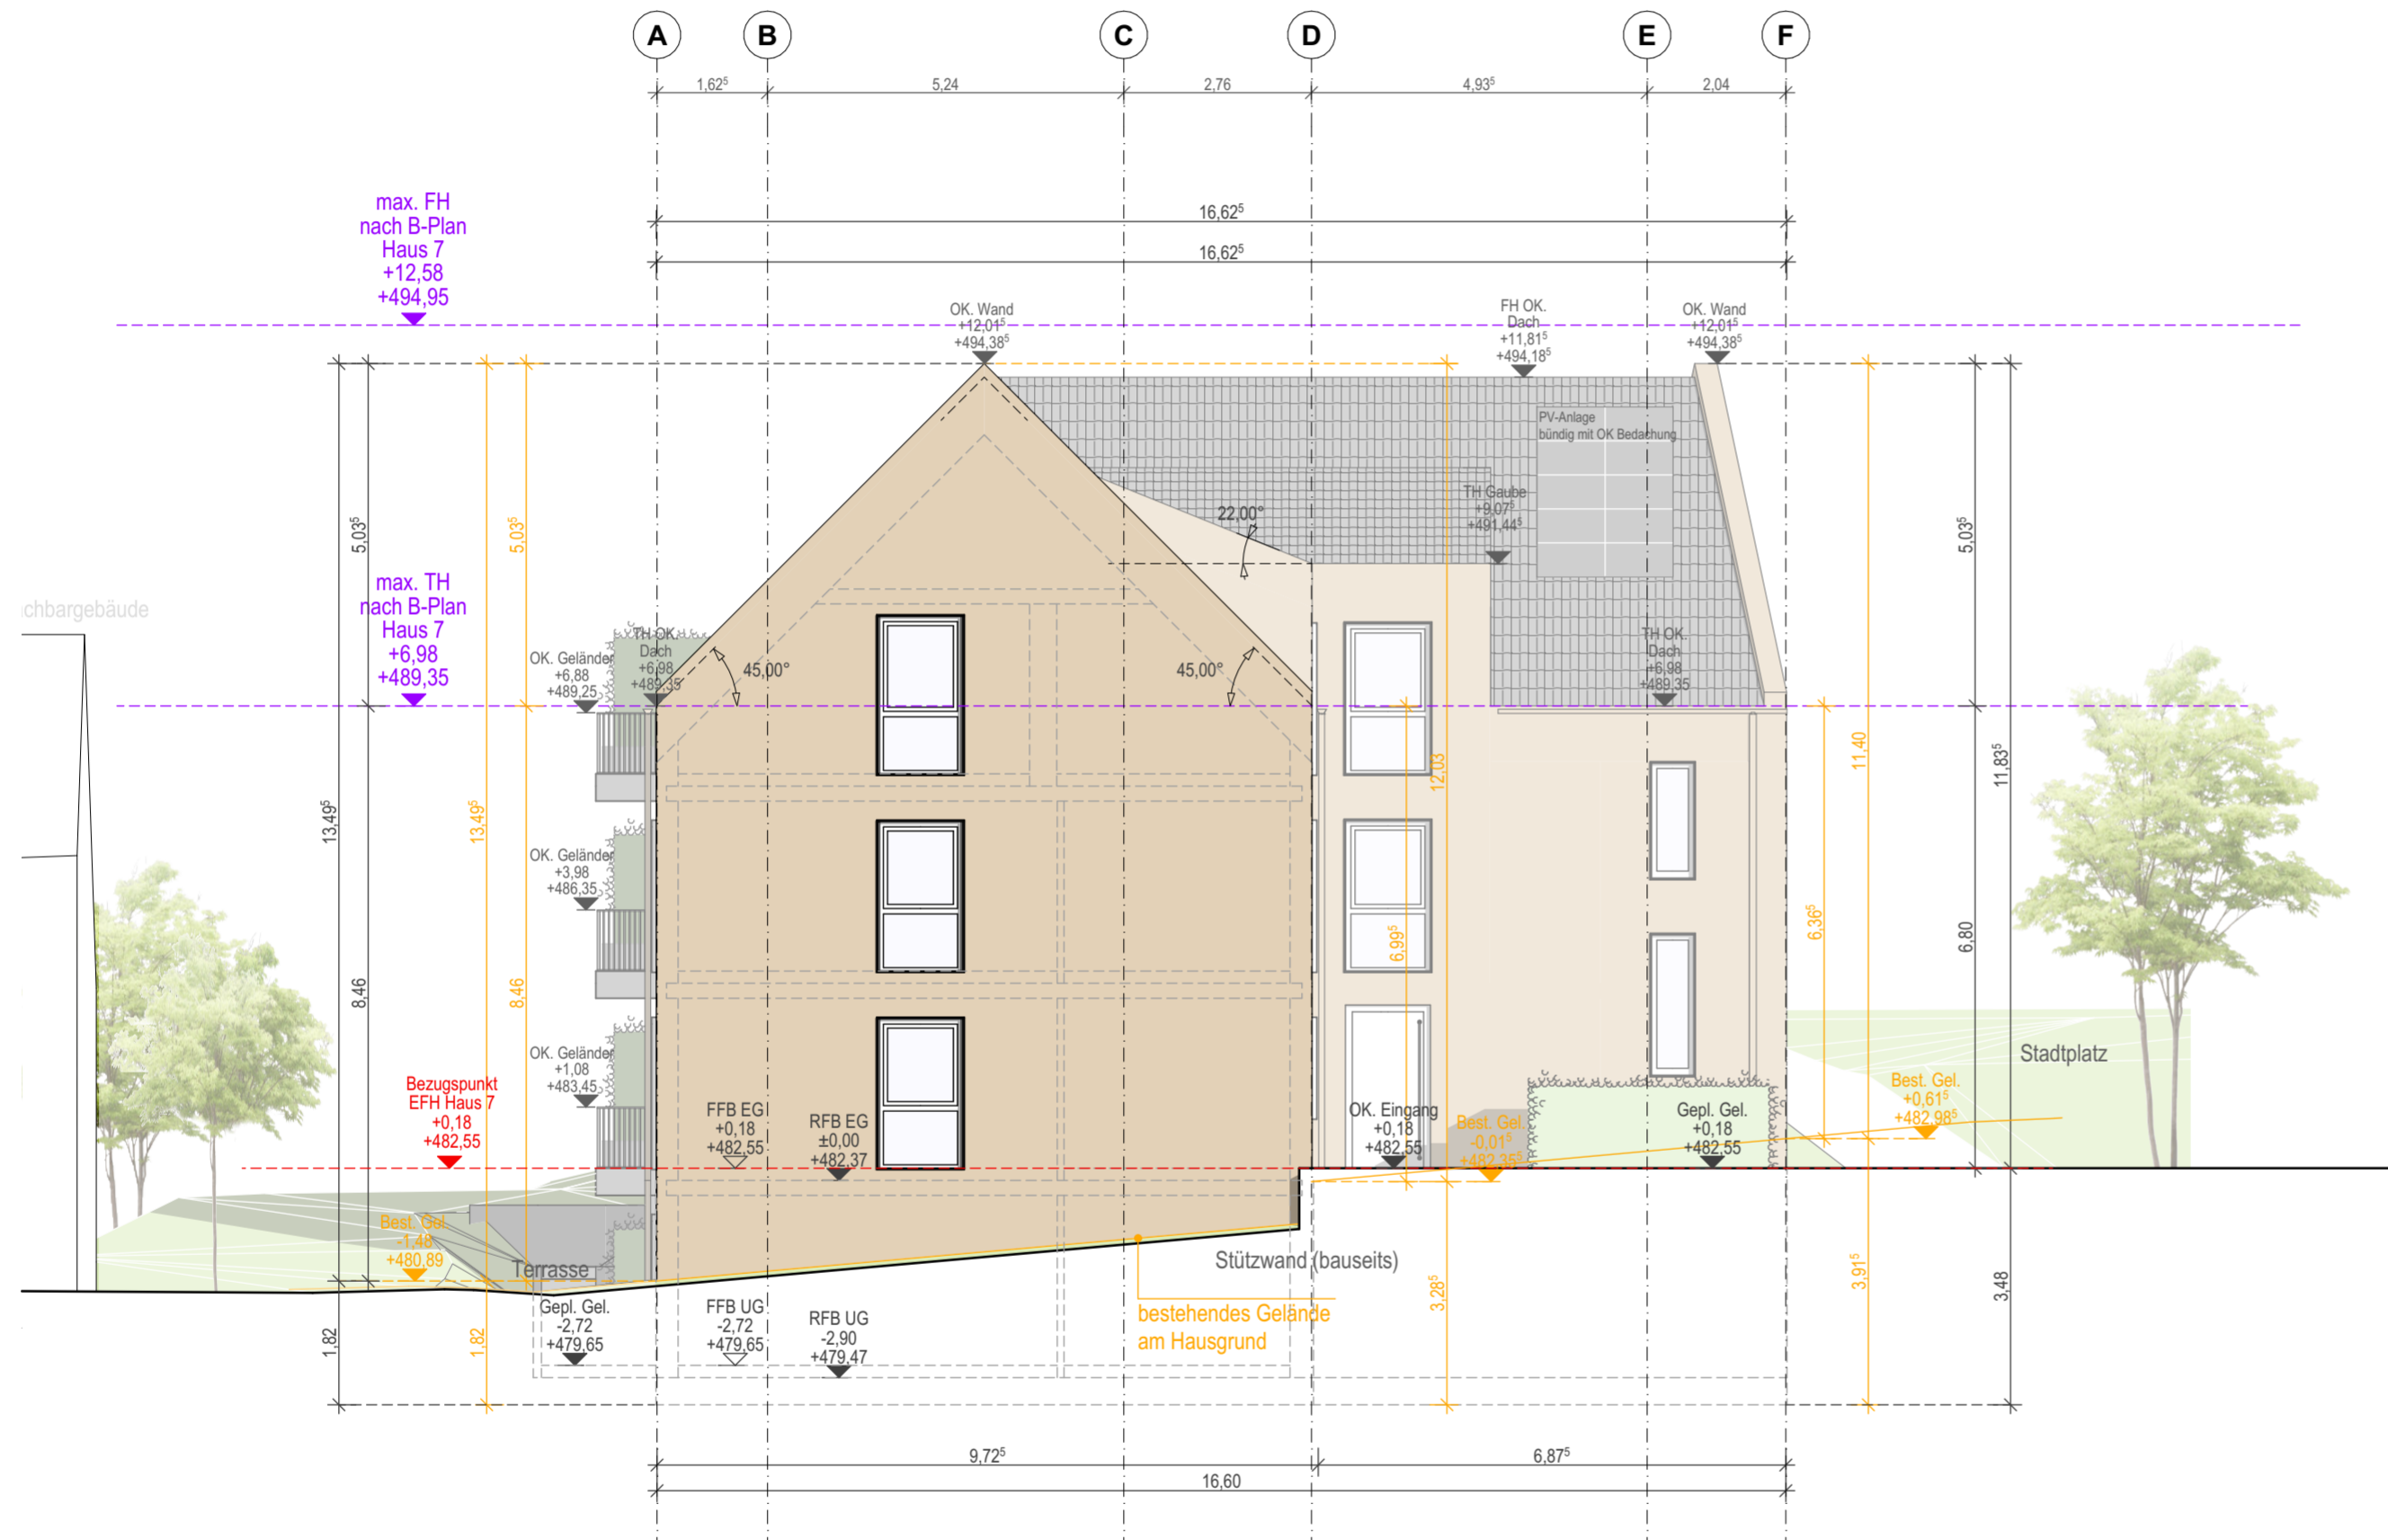

"Schiller Areal Simmozheim" Haus 7

Ansicht Ost

Vorabzug

MASS-STAB	1:100	GEZEICHNET	jbo
FORMAT	DIN A2 (594mm x 420mm)	DATUM PLANUNG	29.09.2022

PLAN-NUMMER


BGS

AN-04

PROJEKT-NUMMER

18-09-01

ÜBERSICHT

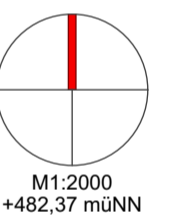

DATUM	ANERKANNT BAUHERR Baugenossenschaft Sindelfingen	GEFERTIGT ARCHITEKT #Planer:in Kompletter Name Dipl.-Ing.-(FH) Freier Architekt
-------	---	---


PROJEKT Wohnhaus mit Untergeschoss
Schillerareal - #Flurstück
75397 Simmozheim

BAUHERR Baugenossenschaft Sindelfingen
Rathausplatz 5
71063 Sindelfingen

DIPL.ING.
HANSJÖRK SCHNECK
FREIER ARCHITEKT GMBH
geschäftsführender Gesellschafter
#Planer:in Kompletter Name
Dipl.-Ing.-(FH)
Freier Architekt

BÜRO LEONBERG
BÖBLINGER STR. 13
71229 LEONBERG
TEL.: 07152 / 9763-0
FAX.: 07152 / 9763-23
E-MAIL: architekten@schneck.de




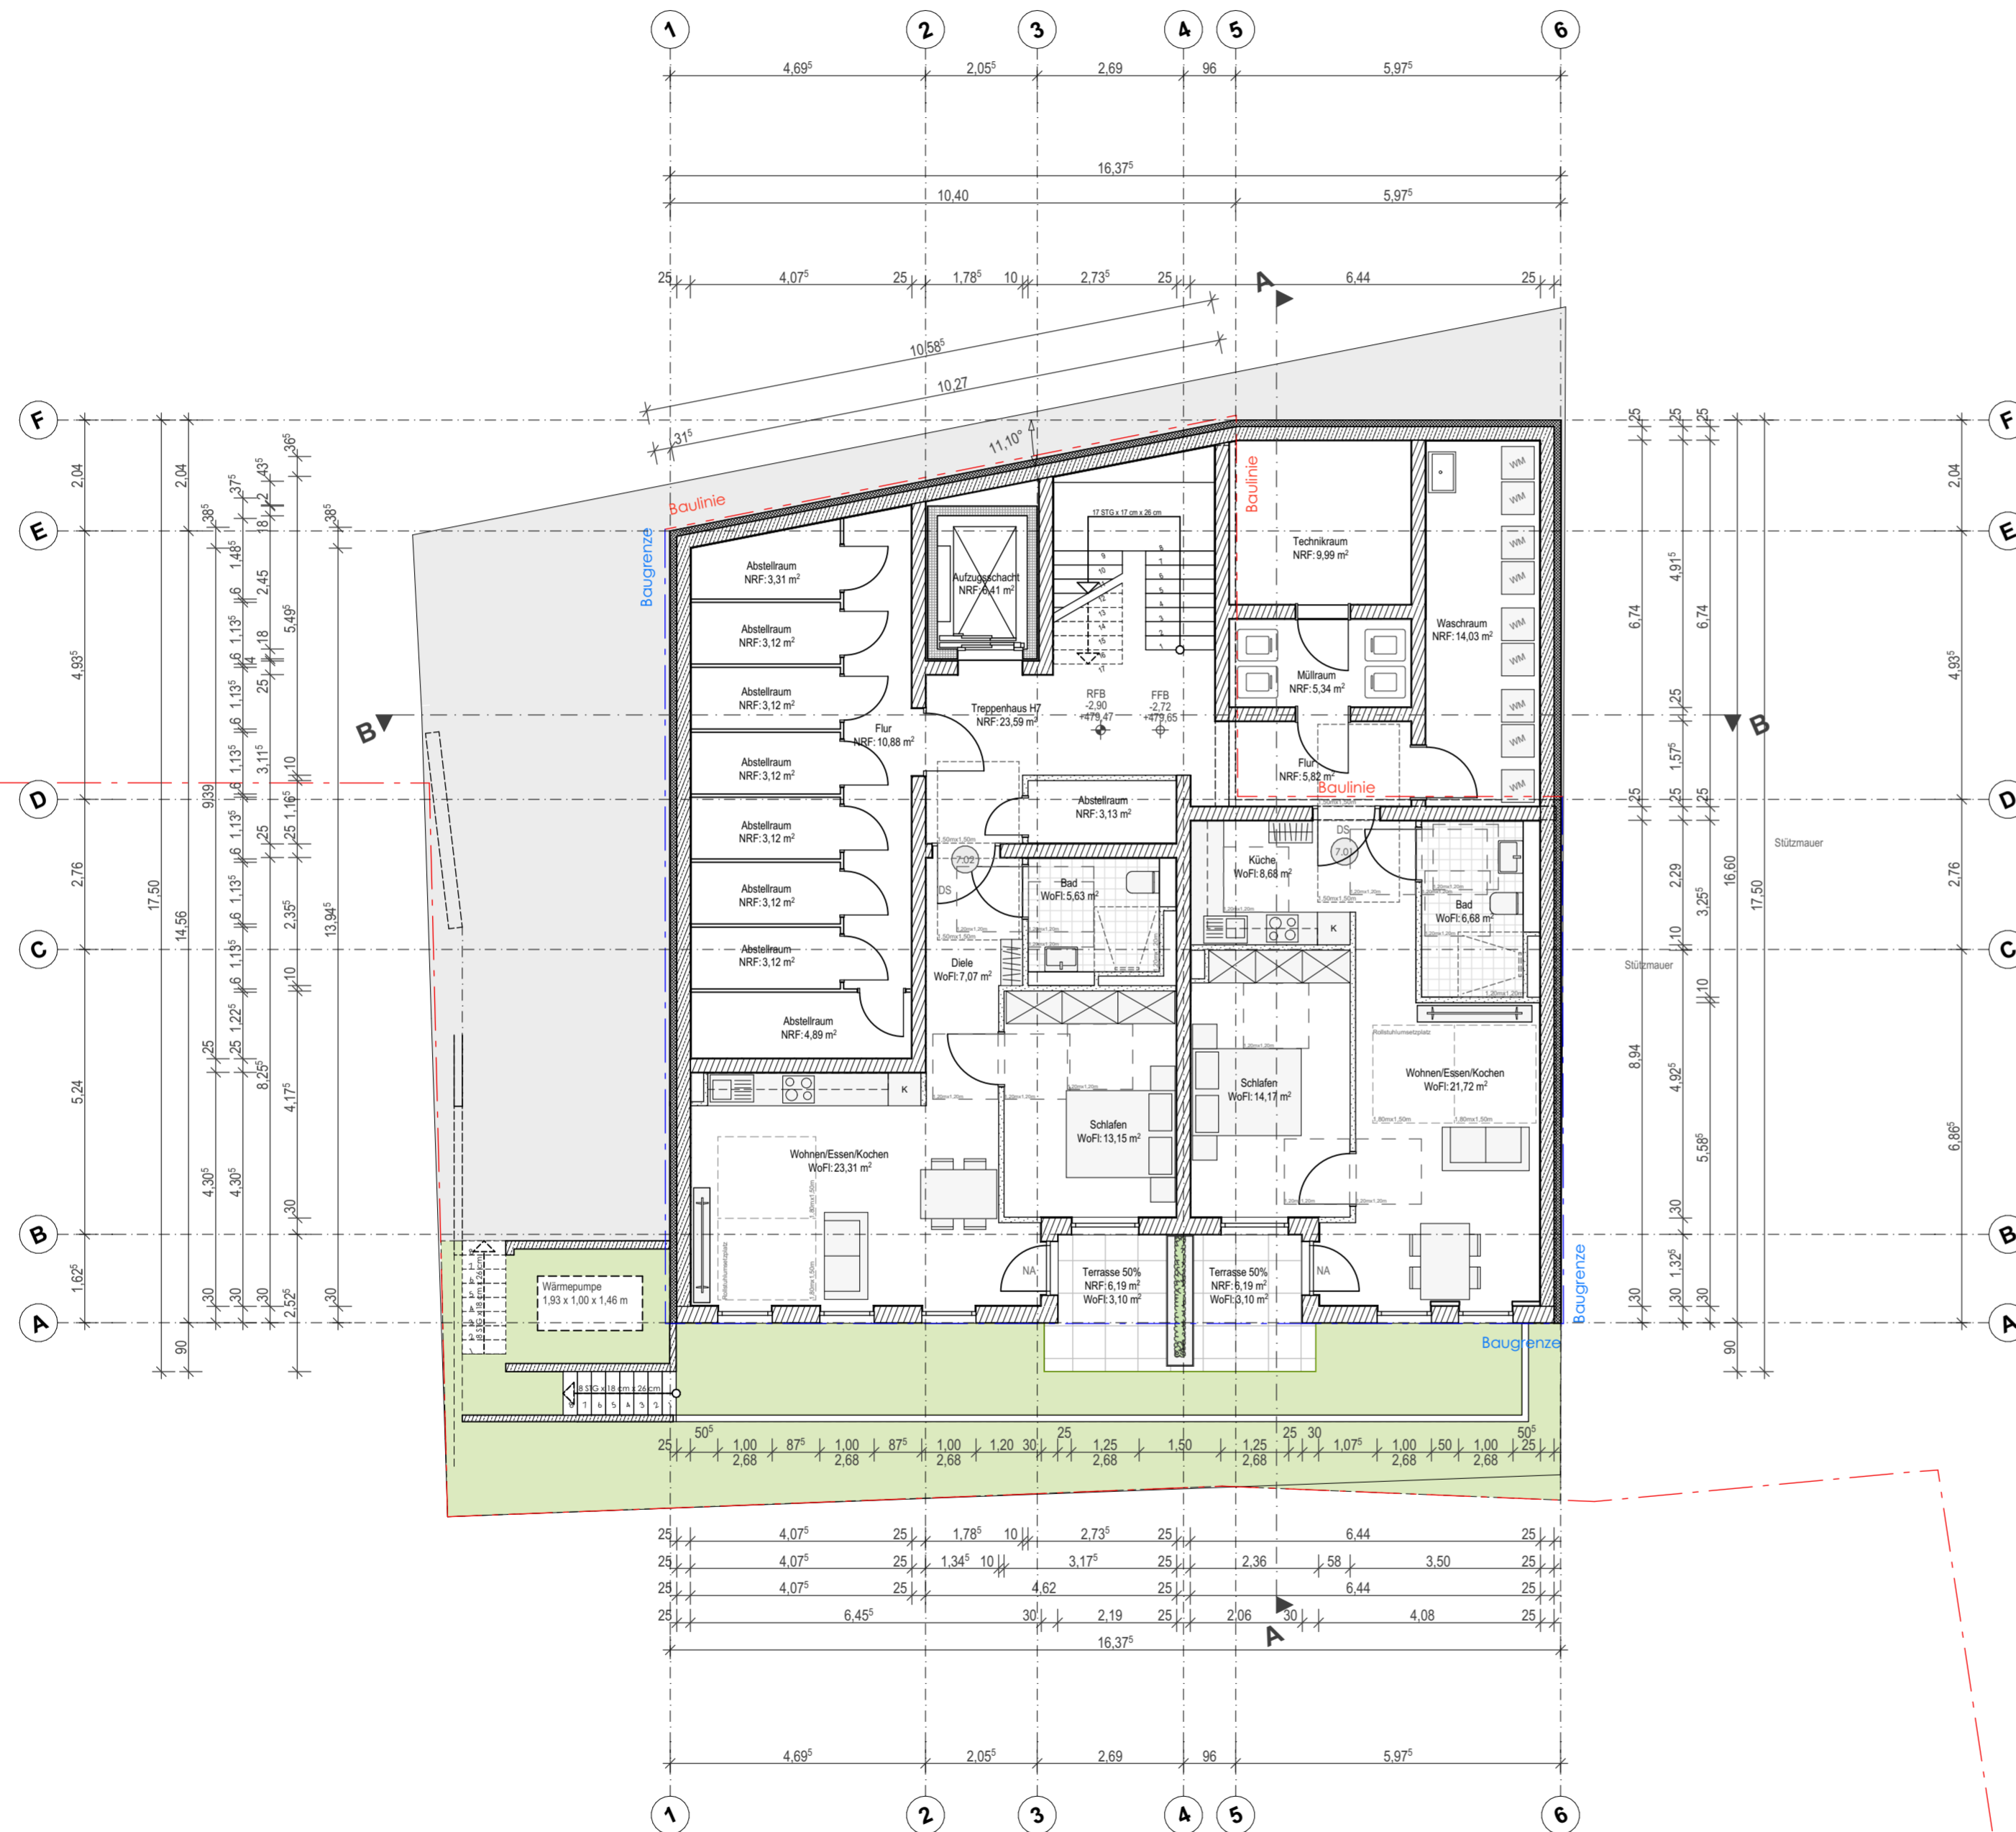

"Schiller Areal Simmozheim" Haus 7

Grundriss UG

MASS-STAB	1:100	GEZEICHNET	jbo
FORMAT	DIN A2 (594mm x 420mm)	DATUM PLANUNG	29.09.2022

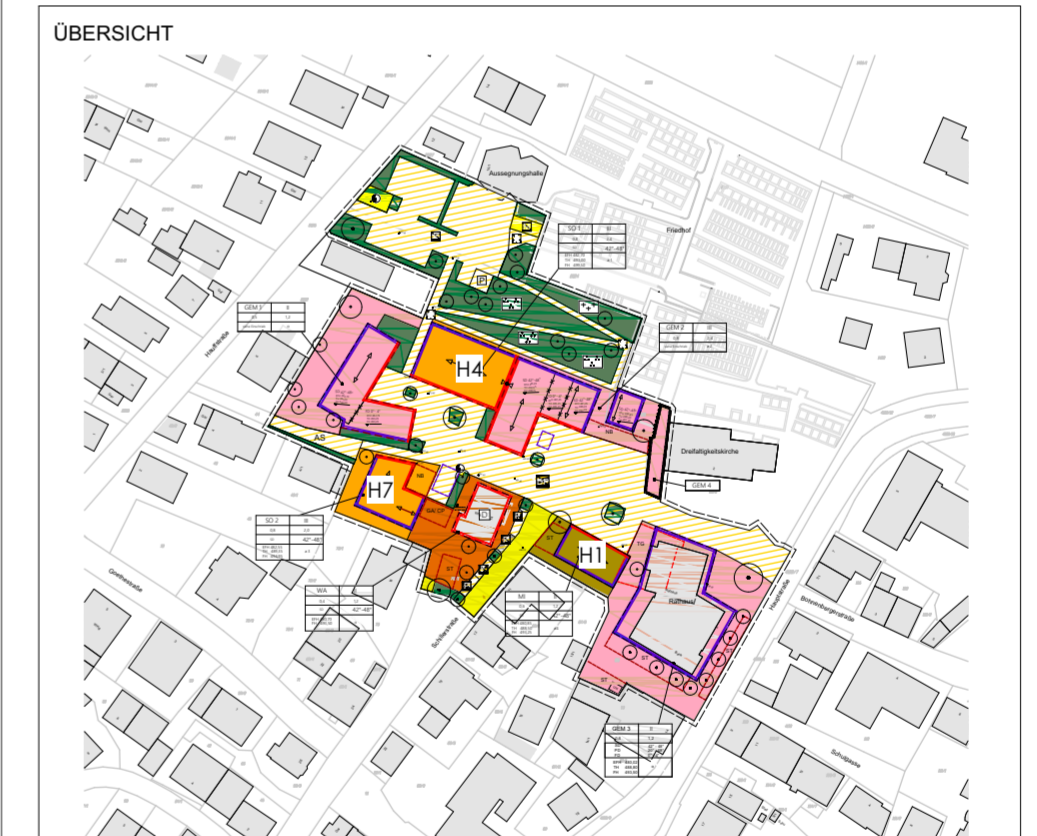


DATUM	ANERKANNT BAUHERR Baugenossenschaft Sindelfingen	GEFERTIGT ARCHITEKT #Planer:in Kompletter Name Dipl.-Ing.-(FH) Freier Architekt
-------	---	---

PROJEKT Wohnhaus mit Untergeschoss
Schillerareal - #Flurstück
75397 Simmozheim

BAUHERR Baugenossenschaft Sindelfingen
Rathausplatz 5
71063 Sindelfingen


PLAN-NUMMER	BGS
	GR-01
PROJEKT-NUMMER	18-09-01

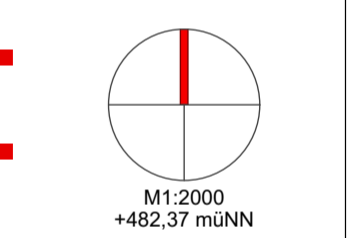

DIPL.ING.
HANSJÖRK SCHNECK
FREIER ARCHITEKT GMBH
geschäftsführender Gesellschafter
#Planer:in Kompletter Name
Dipl.-Ing.-(FH)
Freier Architekt

BÜRO LEONBERG
BÖBLINGER STR. 13
71229 LEONBERG
TEL.: 07152 / 9763-0
FAX.: 07152 / 9763-23
E-MAIL: architekten@schneck.de




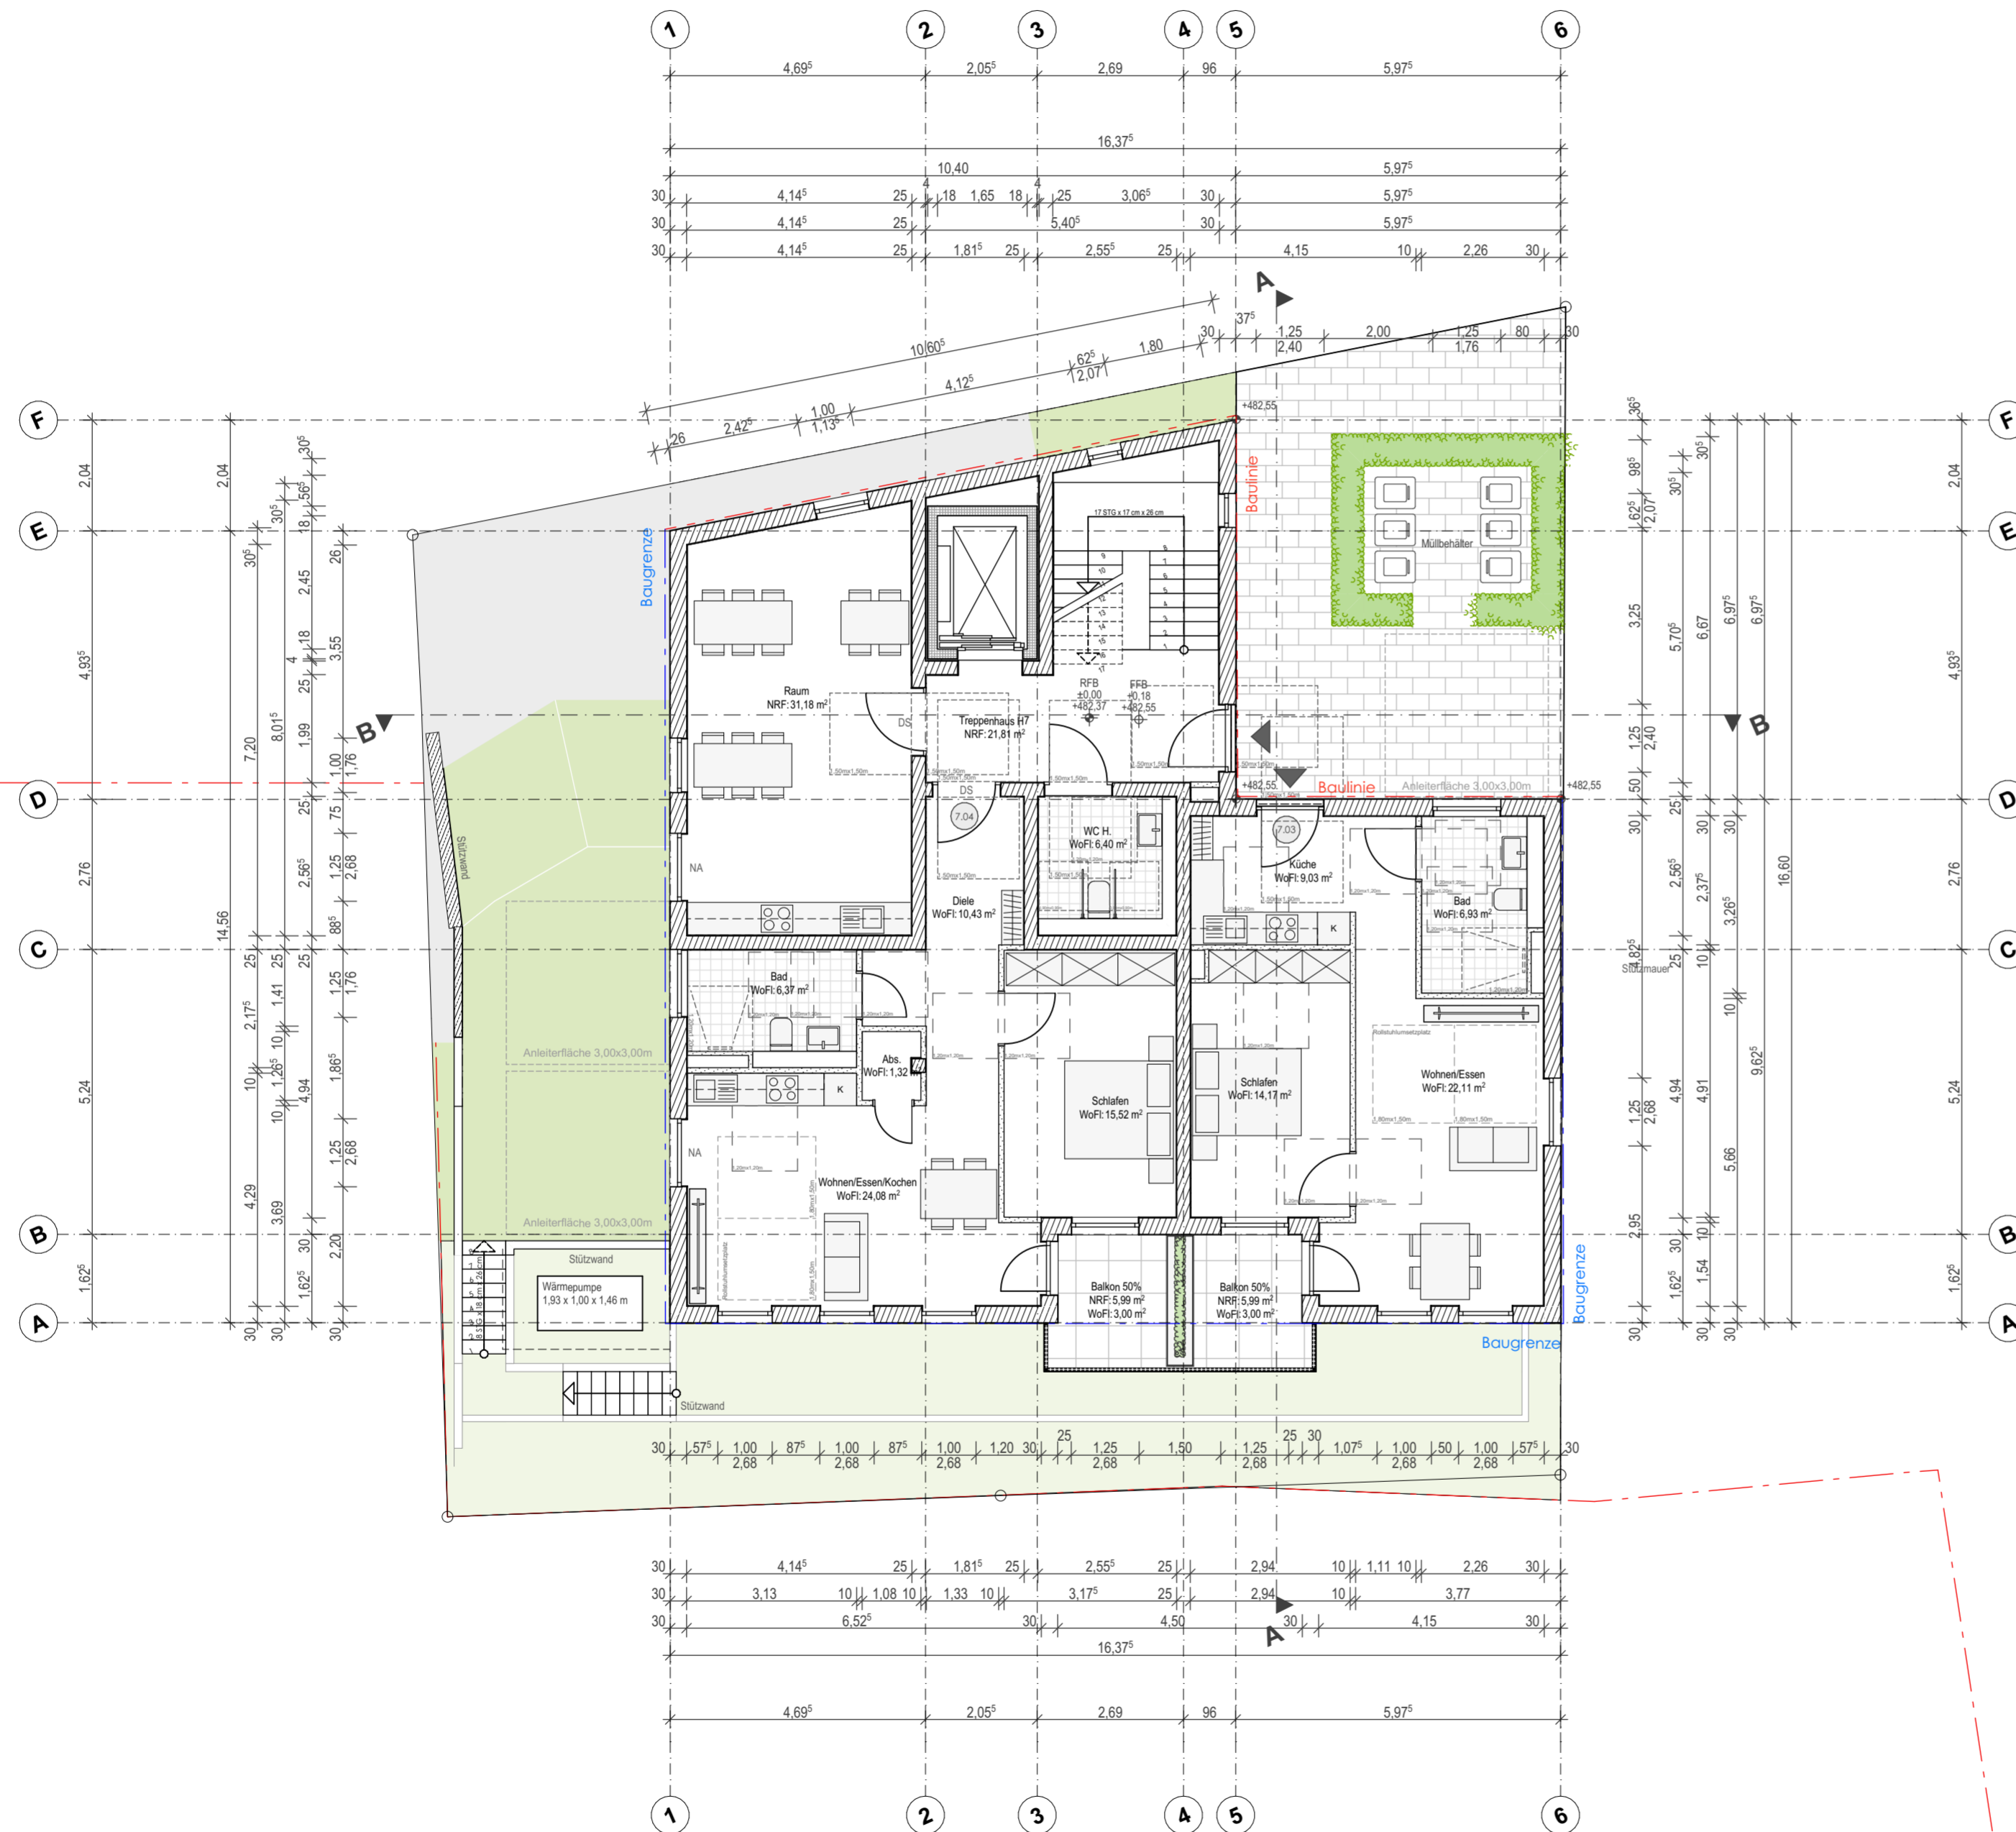

"Schiller Areal Simmozheim" Haus 7

Grundriss EG

MASS-STAB	1:100	GEZEICHNET	jbo
FORMAT	DIN A2 (594mm x 420mm)	DATUM PLANUNG	29.09.2022

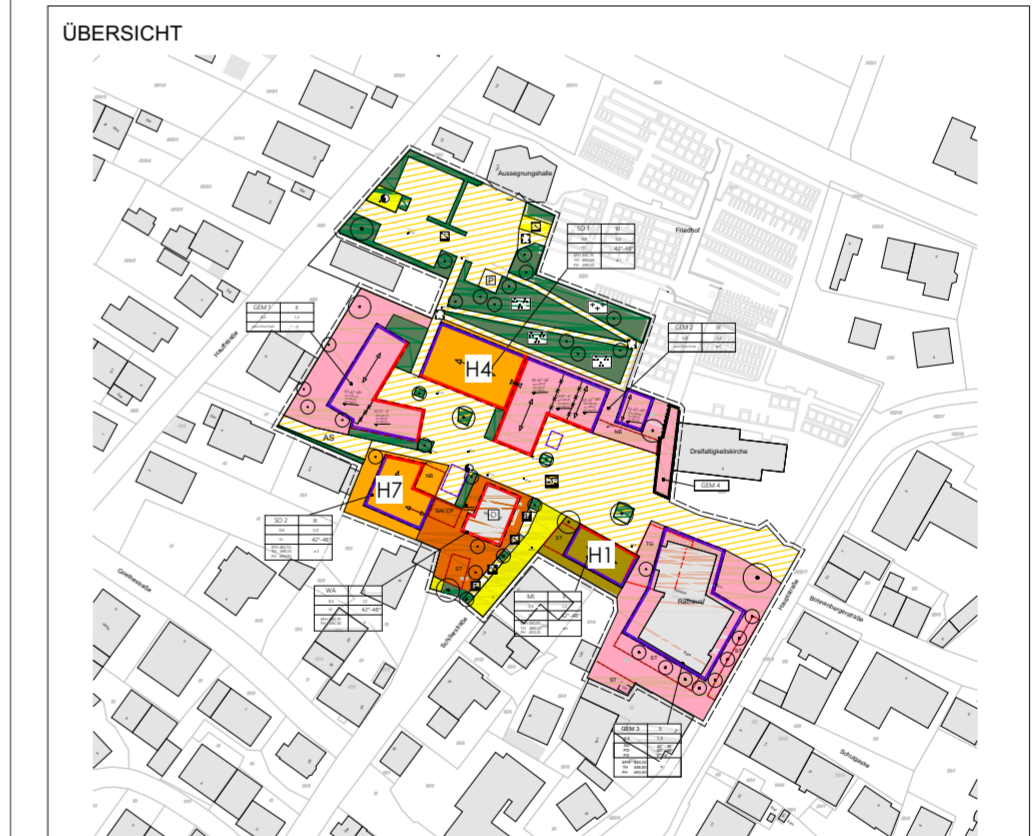


DATUM	ANERKANNT BAUHERR Baugenossenschaft Sindelfingen	GEFERTIGT ARCHITEKT #Planer.in Kompletter Name Dipl.-Ing.-(FH) Freier Architekt
-------	---	---

PROJEKT Wohnhaus mit Untergeschoss
Schillerareal - #Flurstück
75397 Simmozheim

BAUHERR Baugenossenschaft Sindelfingen
Rathausplatz 5
71063 Sindelfingen

PLAN-NUMMER
BGS
GR-02
PROJEKT-NUMMER
18-09-01

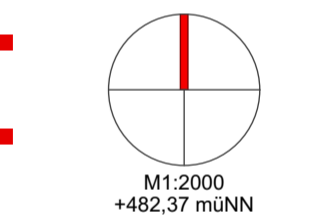

DIPL.ING.
HANSJÖRK SCHNECK
FREIER ARCHITEKT GMBH
geschäftsführender Gesellschafter
#Planer.in Kompletter Name
Dipl.-Ing.-(FH)
Freier Architekt

BÜRO LEONBERG
BÖBLINGER STR. 13
71229 LEONBERG
TEL.: 07152 / 9763-0
FAX.: 07152 / 9763-23
E-MAIL: architekten@schneck.de






"Schiller Areal Simmozheim" Haus 7

Grundriss 1.0G

MASS-STAB	1:100	GEZEICHNET	jbo
FORMAT	DIN A2 (594mm x 420mm)	DATUM PLANUNG	29.09.2022

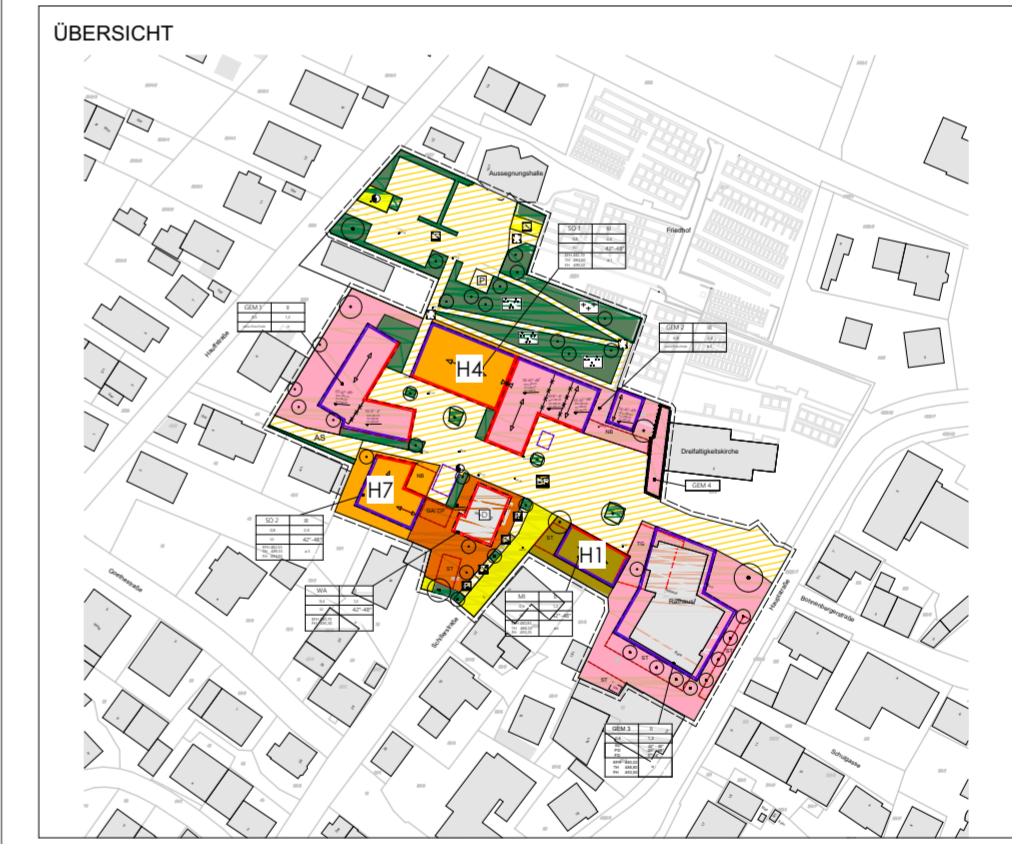


DATUM	ANERKANNT BAUHERR Baugenossenschaft Sindelfingen	GEFERTIGT ARCHITEKT #Planer.in Kompletter Name Dipl.-Ing.-(FH) Freier Architekt
-------	---	---

PROJEKT Wohnhaus mit Untergeschoss
Schillerareal - #Flurstück
75397 Simmozheim

BAUHERR Baugenossenschaft Sindelfingen
Rathausplatz 5
71063 Sindelfingen


PLAN-NUMMER
BGS
GR-03
PROJEKT-NUMMER
18-09-01

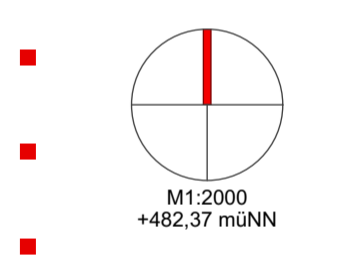

DIPL.ING.
HANSJÖRK SCHNECK
FREIER ARCHITEKT GMBH
geschäftsführender Gesellschafter
#Planer.in Kompletter Name
Dipl.-Ing.-(FH)
Freier Architekt

BÜRO LEONBERG
BÖBLINGER STR. 13
71229 LEONBERG
TEL.: 07152 / 9763-0
FAX.: 07152 / 9763-23
E-MAIL: architekten@schneck.de




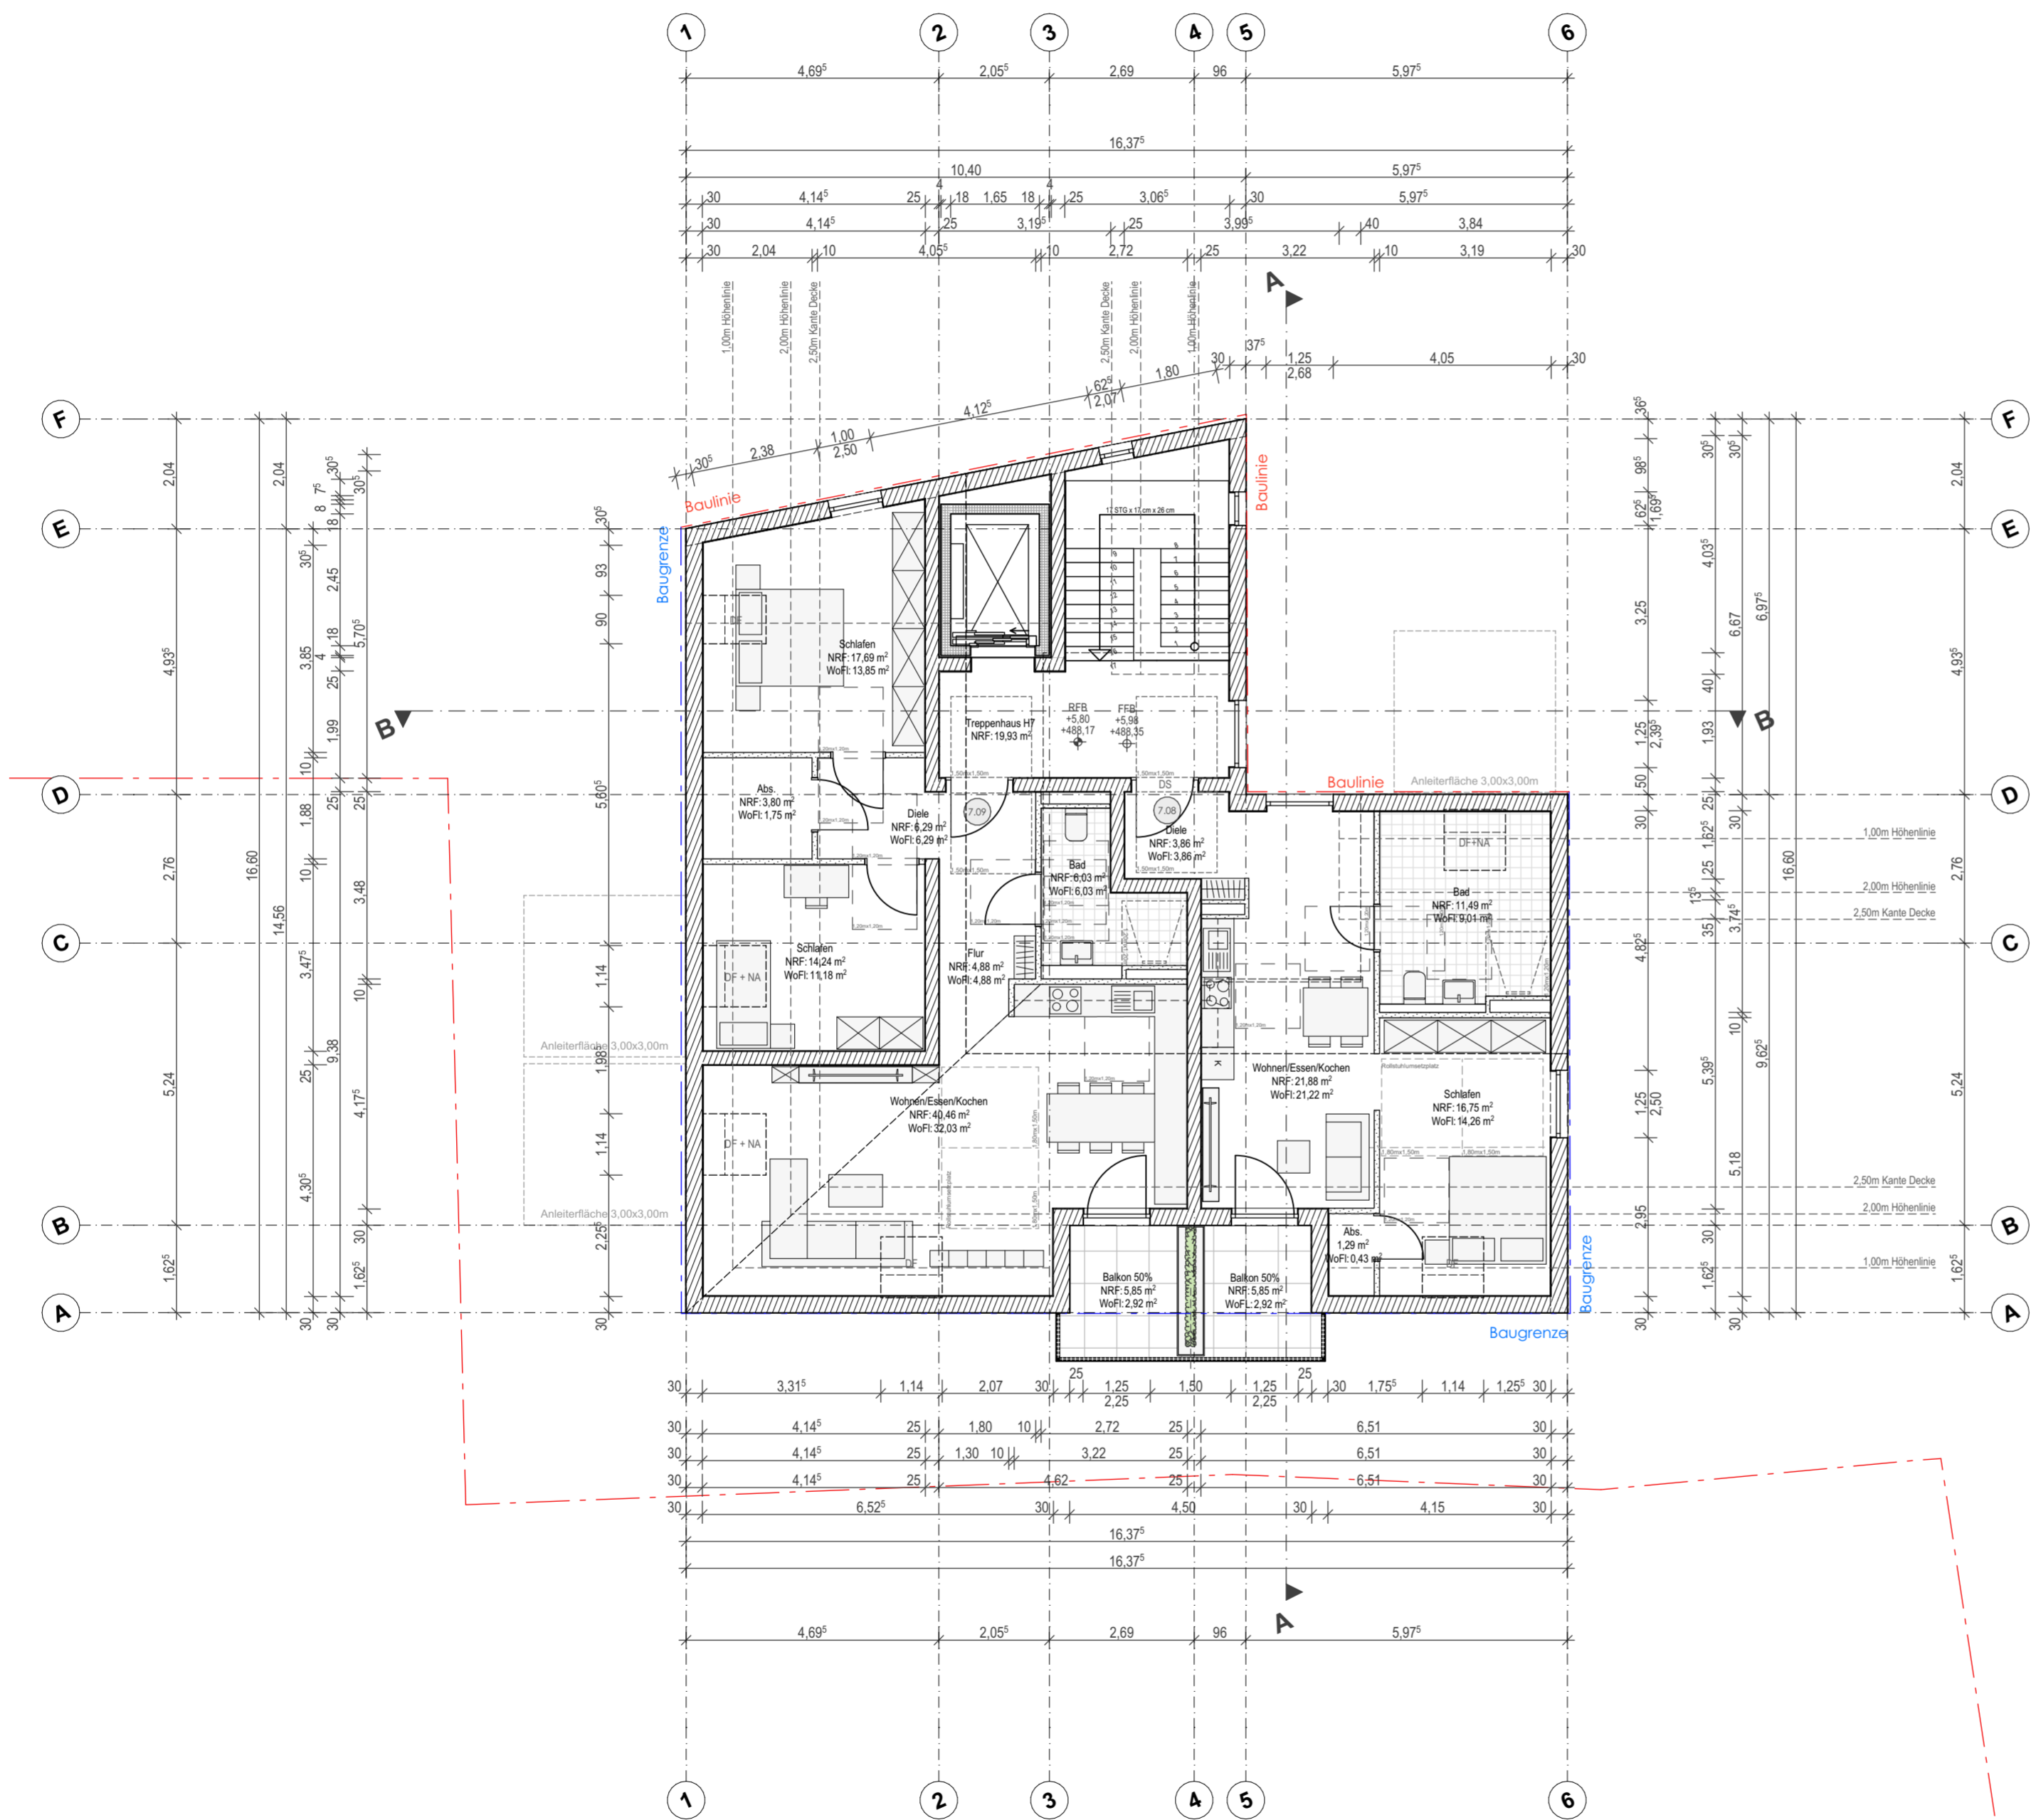

"Schiller Areal Simmozheim" Haus 7

Grundriss DG

MASS-STAB	1:100	GEZEICHNET	jbo
FORMAT	DIN A2 (594mm x 420mm)	DATUM PLANUNG	29.09.2022

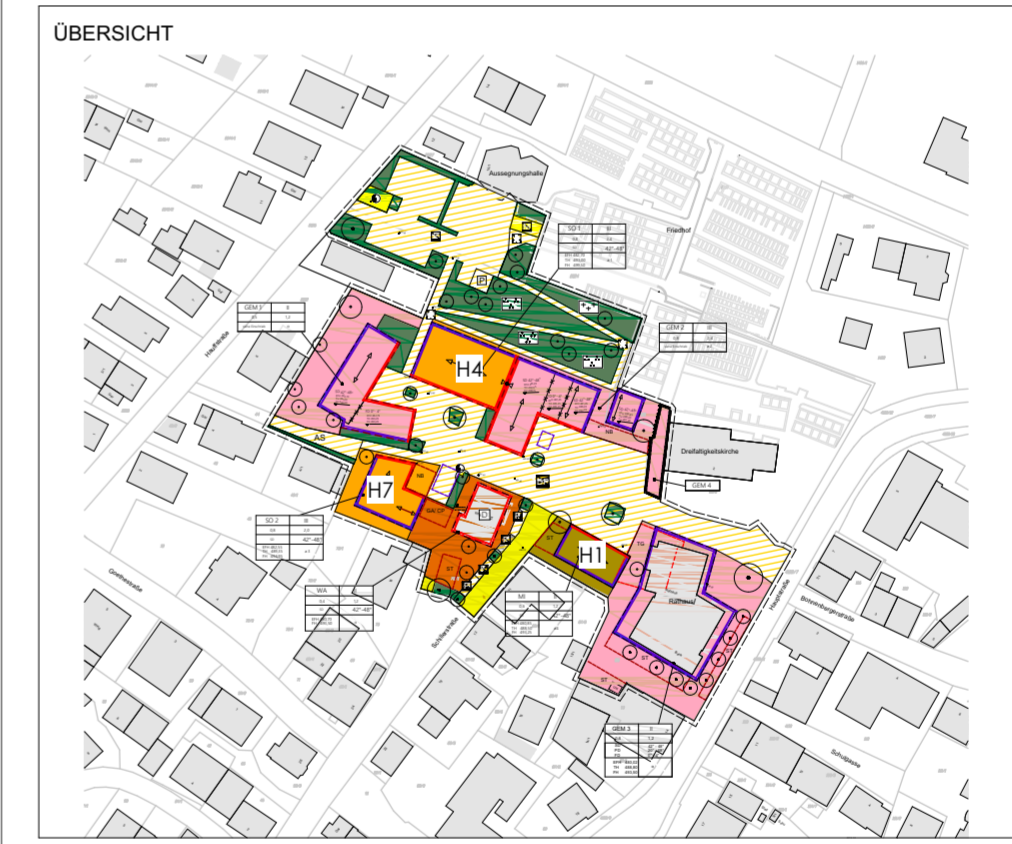


DATUM	ANERKANNT BAUHERR Baugenossenschaft Sindelfingen	GEFERTIGT ARCHITEKT #Planer:in Kompletter Name Dipl.-Ing.-(FH) Freier Architekt
-------	---	---

PROJEKT Wohnhaus mit Untergeschoss
Schillerareal - #Flurstück
75397 Simmozheim

BAUHERR Baugenossenschaft Sindelfingen
Rathausplatz 5
71063 Sindelfingen


PLAN-NUMMER
BGS
GR-04
PROJEKT-NUMMER
18-09-01

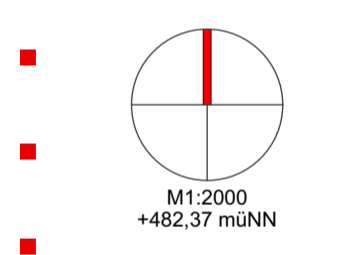

DIPL.ING.
HANSJÖRK SCHNECK
FREIER ARCHITEKT GMBH
geschäftsführender Gesellschafter
#Planer:in Kompletter Name
Dipl.-Ing.-(FH)
Freier Architekt

BÜRO LEONBERG
BÖBLINGER STR. 13
71229 LEONBERG
TEL.: 07152 / 9763-0
FAX.: 07152 / 9763-23
E-MAIL: architekten@schneck.de



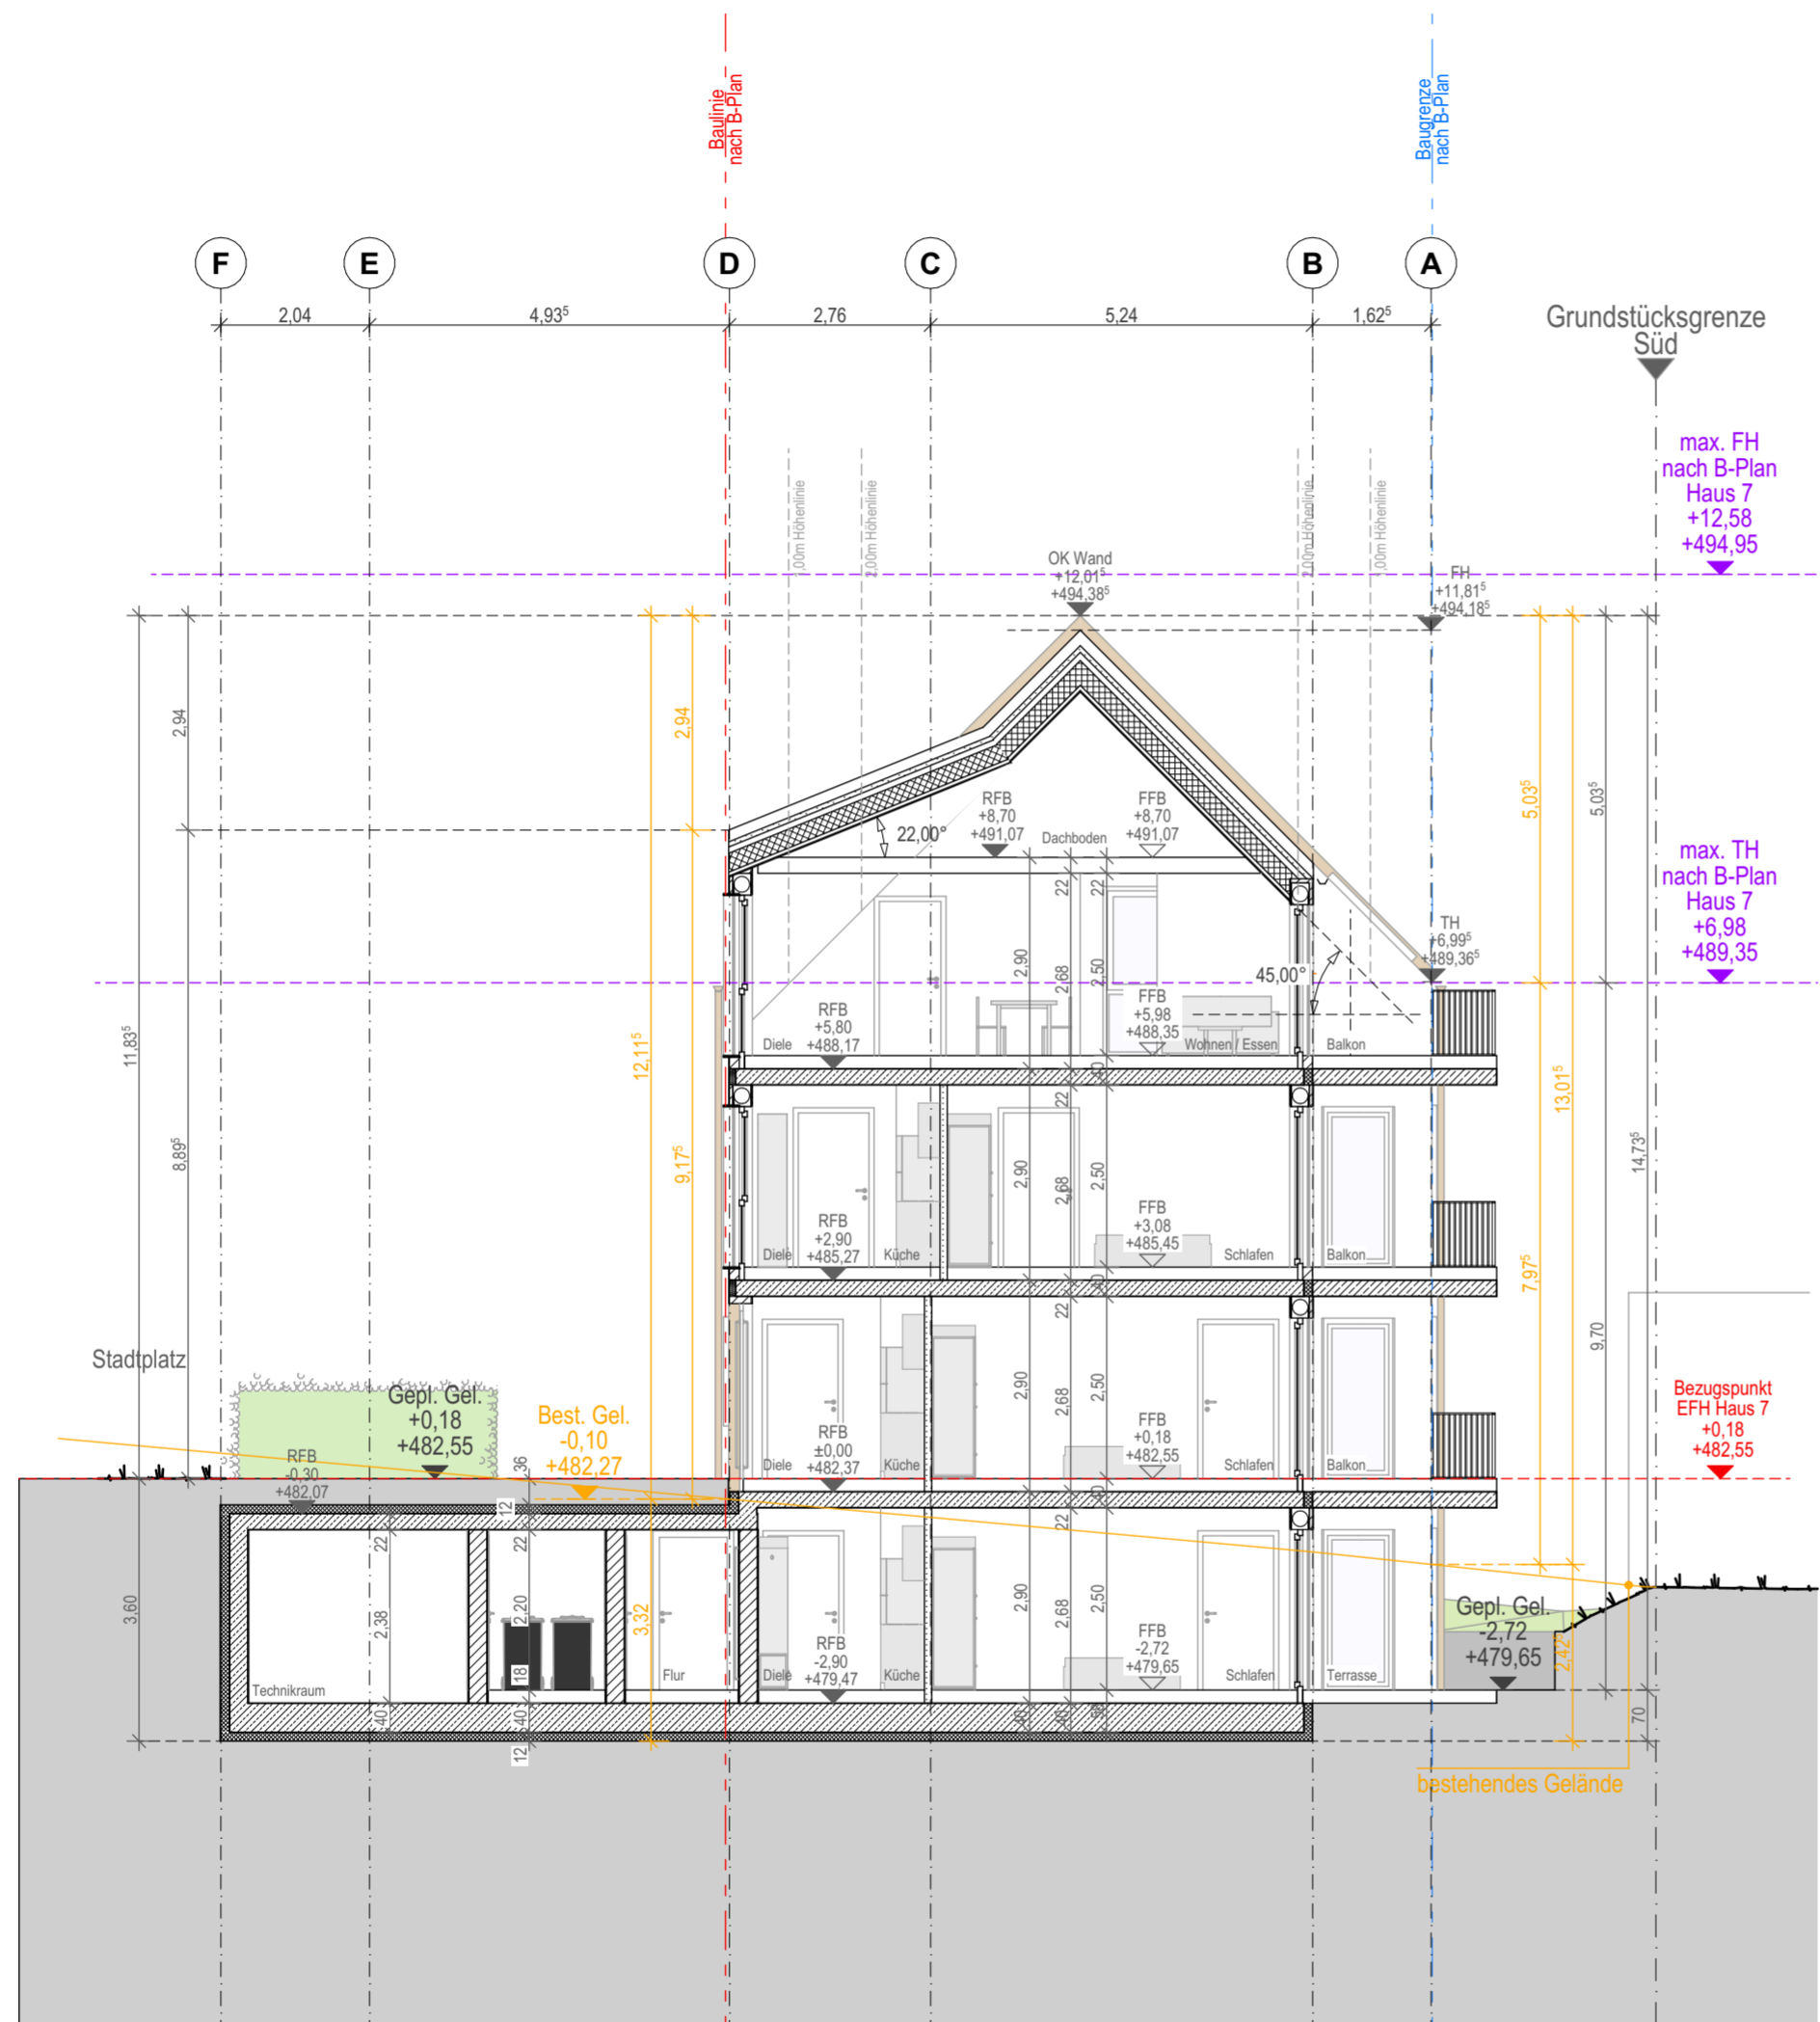


"Schiller Areal Simmozheim" Haus 7

Schnitt A-A

Vorabzug

MASS-STAB	1:100	GEZEICHNET	jbo
FORMAT	DIN A2 (594mm x 420mm)	DATUM PLANUNG	29.09.2022

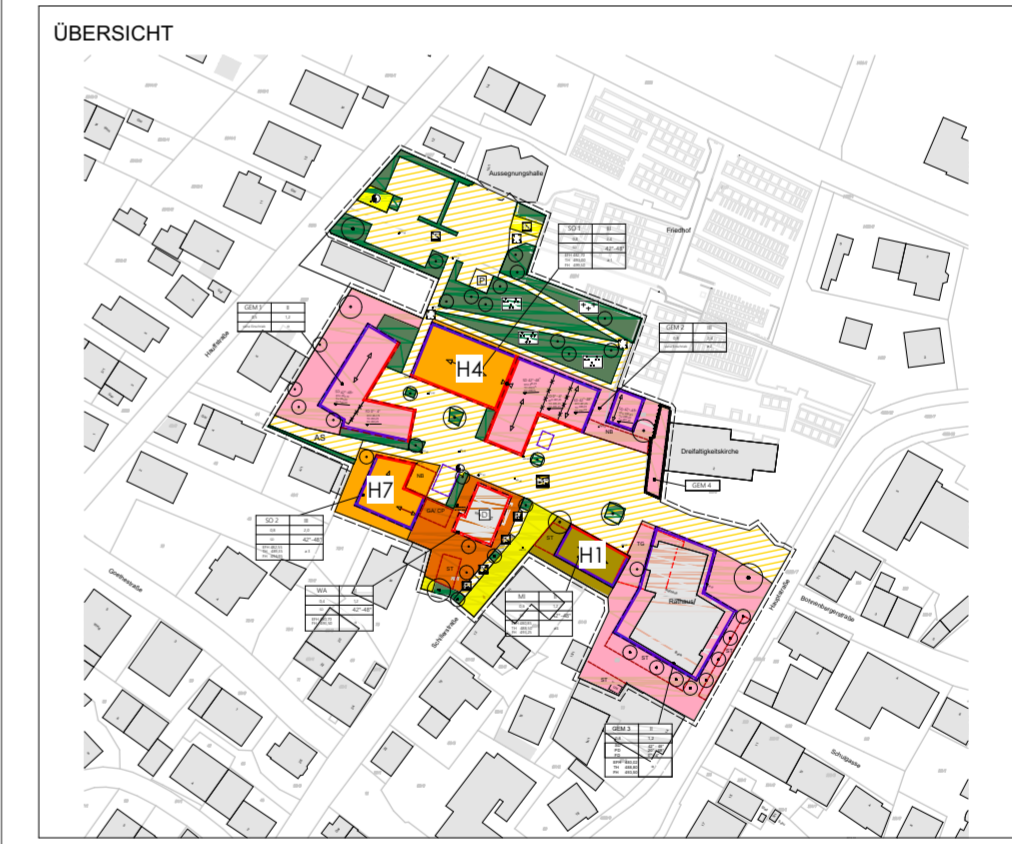


DATUM	ANERKANNT BAUHERR Baugenossenschaft Sindelfingen	GEFERTIGT ARCHITEKT #Planer:in Kompletter Name Dipl.-Ing.-(FH) Freier Architekt
-------	---	---

PROJEKT Wohnhaus mit Untergeschoss
Schillerareal - #Flurstück
75397 Simmozheim

BAUHERR Baugenossenschaft Sindelfingen
Rathausplatz 5
71063 Sindelfingen

PLAN-NUMMER	BGS
PROJEKT-NUMMER	SC-01
	18-09-01

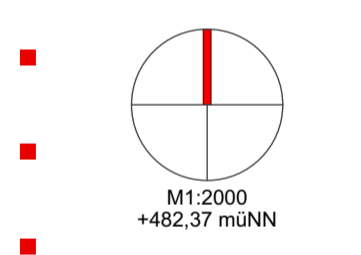

DIPL.ING.
HANSJÖRK SCHNECK
FREIER ARCHITEKT GMBH
geschäftsführender Gesellschafter
#Planer:in Kompletter Name
Dipl.-Ing.-(FH)
Freier Architekt

BÜRO LEONBERG
BÖBLINGER STR. 13
71229 LEONBERG
TEL.: 07152 / 9763-0
FAX.: 07152 / 9763-23
E-MAIL: architekten@schneck.de

